

Proyecto de ejecución de un camping



Autor: Jon Arto Pérez
(Director: Juan Villaroya)





Finalidad

El objeto de este proyecto es la realización del acondicionamiento del solar e instalaciones para la apertura y adecuación de la actividad de Camping 1ª Categoría


DOTACIÓN

-  Baños públicos
-  Telefono publico
-  Papelera
-  Recepción
-  Barbacoa
-  Parcela-caravana
-  Parking
-  Bungalow
-  Piscina
-  Bar-Restaurante
-  Parcelas de acampada
-  Zona de acampada libre

SITUACION

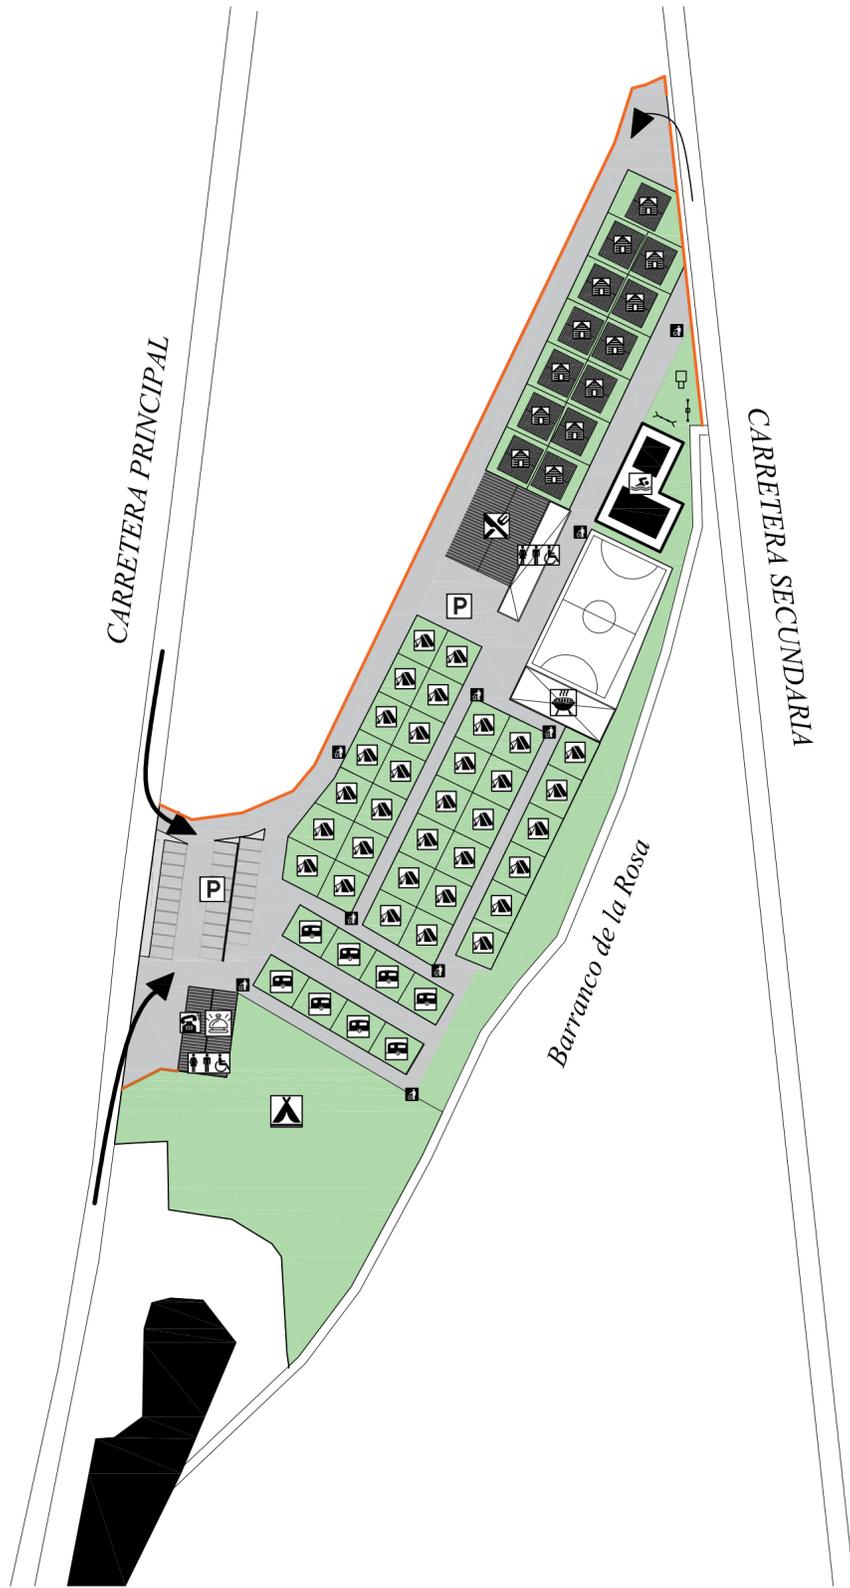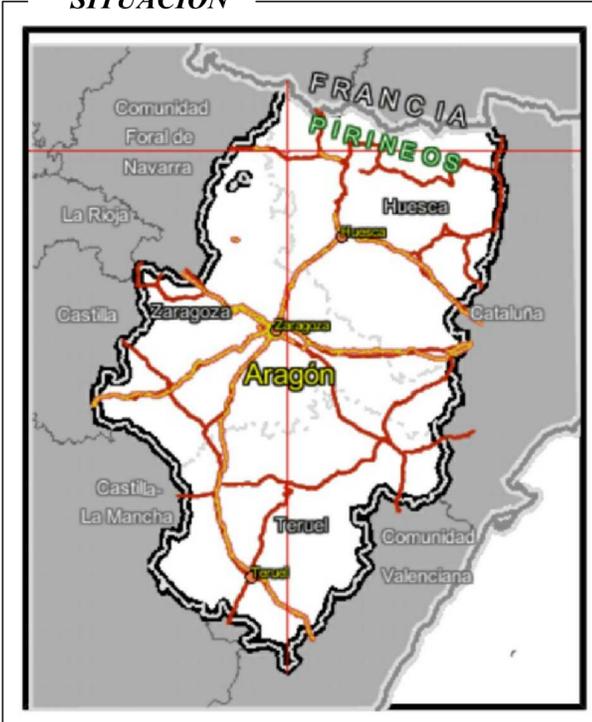

TIPOLOGIA ESTRUCTURAL

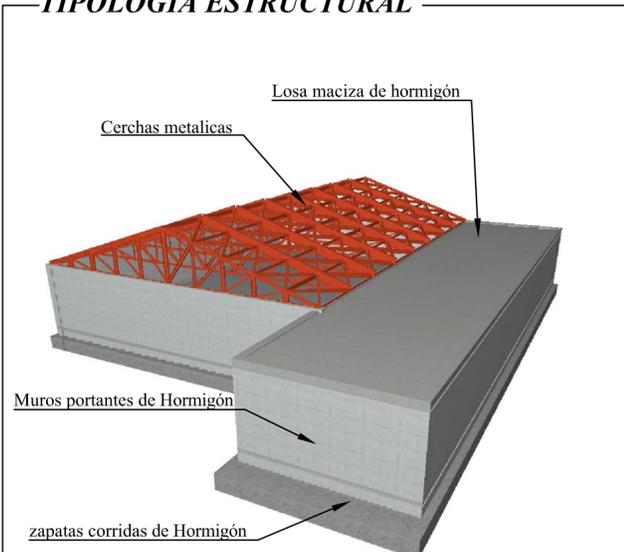

EMPLAZAMIENTO

