


Finalidad


Llevar a cabo la remodelación de un local, sin cambiar de uso, de una local de fontanería a un local de ciclismo.

Ubicación

El local comercial está ubicado en la avenida Cataluña número 108 en la planta baja de un bloque de viviendas.

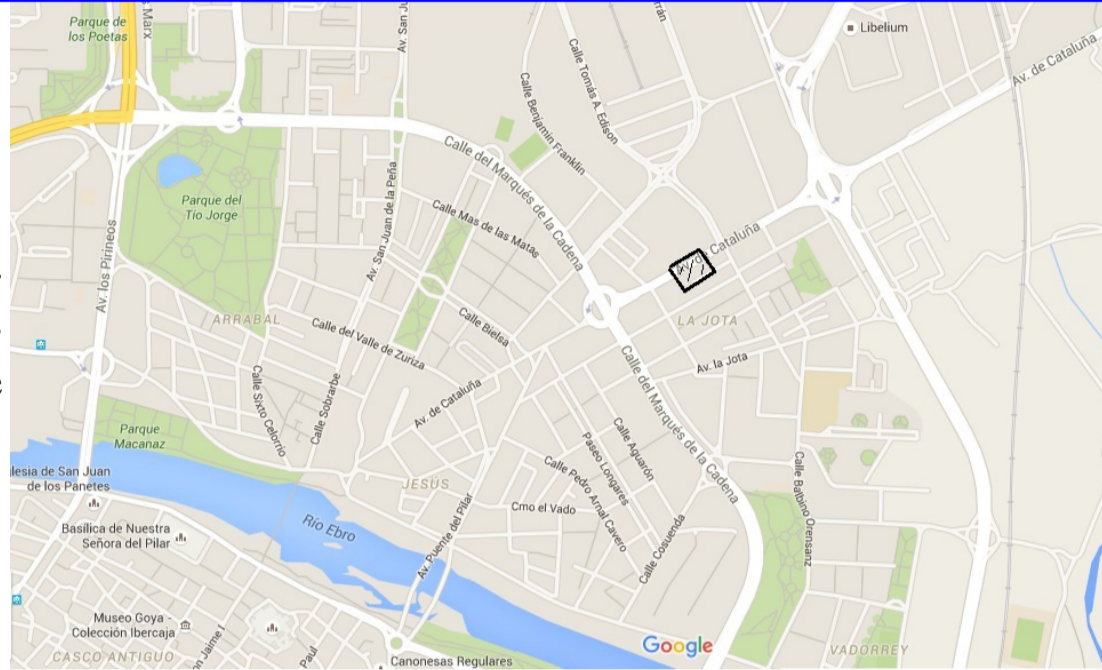


Situación

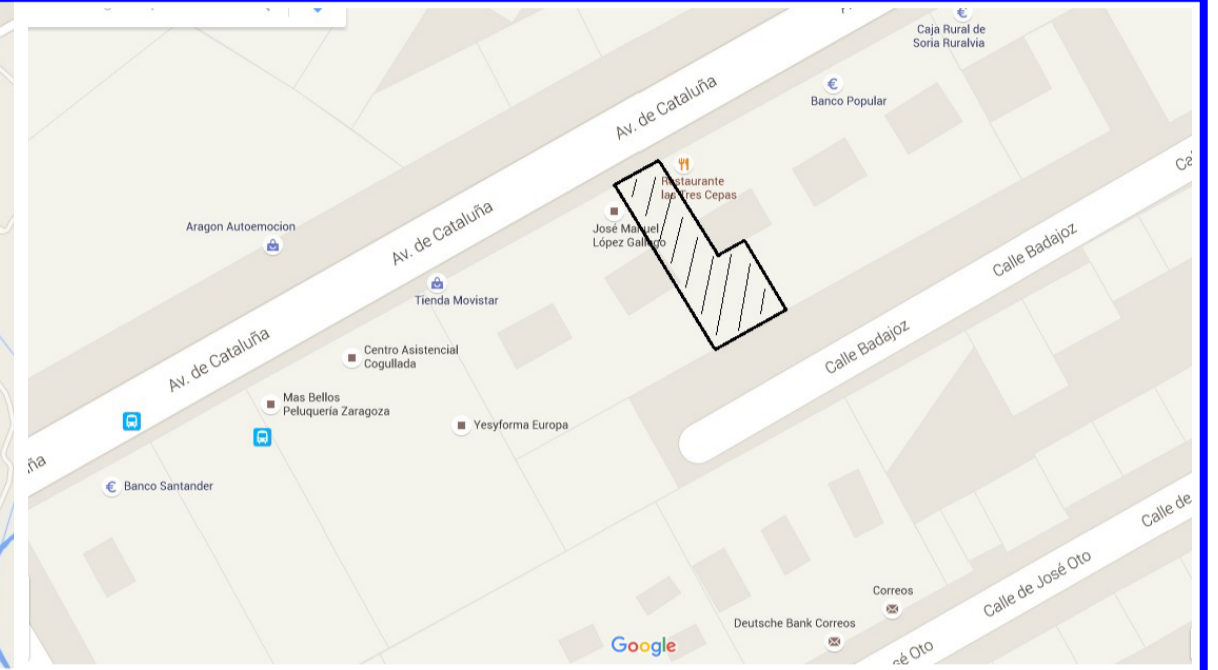

Emplazamiento

Metodología

- 1.- Toma de datos del local comercial
 - 1.1.- Mediciones.
 - 1.2.- Fotografías.
 - 1.3.- Representación gráfica.
 - 1.4.- Estructura del bloque de viviendas.
- 2.- Demolición del local comercial
 - 2.1.- Retirada de mobiliario y carpinterías.
 - 2.2.- Demolición de la entreplanta (tabiques y suelos).
 - 2.3.- Demolición de los tabiques de la planta baja.
- 3.- Distribución del local
 - 3.1.- Designar espacios para venta y almacenaje.
 - 3.2.- Designar espacio para baños de los trabajadores.
- 4.- Medición y presupuesto de la obra

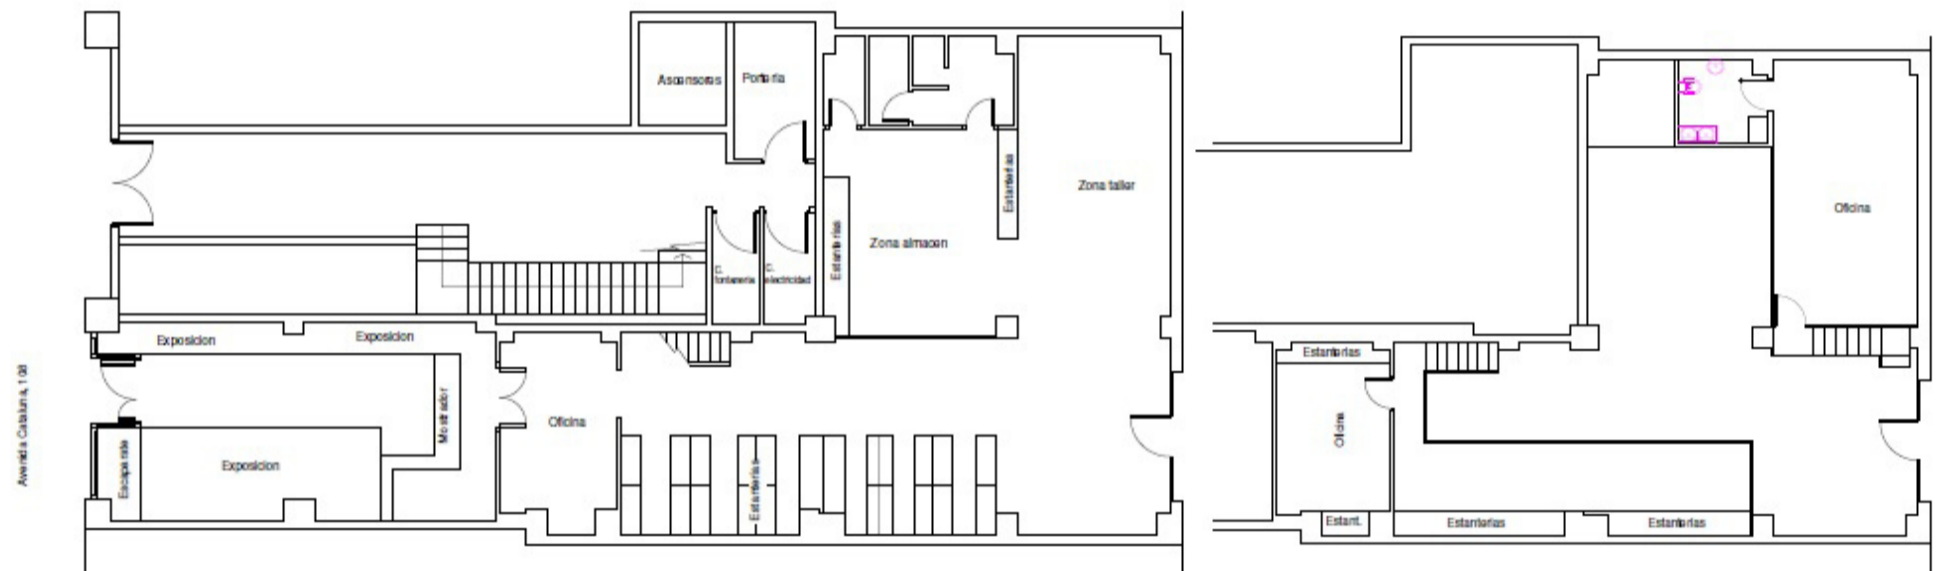


Estado actual



Demolición

Resultado final

- 1.- Distribución del local acorde a la normativa
 - 1.1.- Distribución de las zonas de almacenaje, exposición y venta, taller y baños.
 - 1.2.- Cumplimiento de las normativas relacionadas con el CTE, PGOU y Subsidiarias en el ámbito de la ciudad de Zaragoza.
- 2.- Llevar a cabo todas las instalaciones necesarias que requiera el local comercial.
 - 2.1.- Electricidad
 - 2.2.- Saneamiento
 - 2.3.- Fontanería
 - 2.4.- Climatización

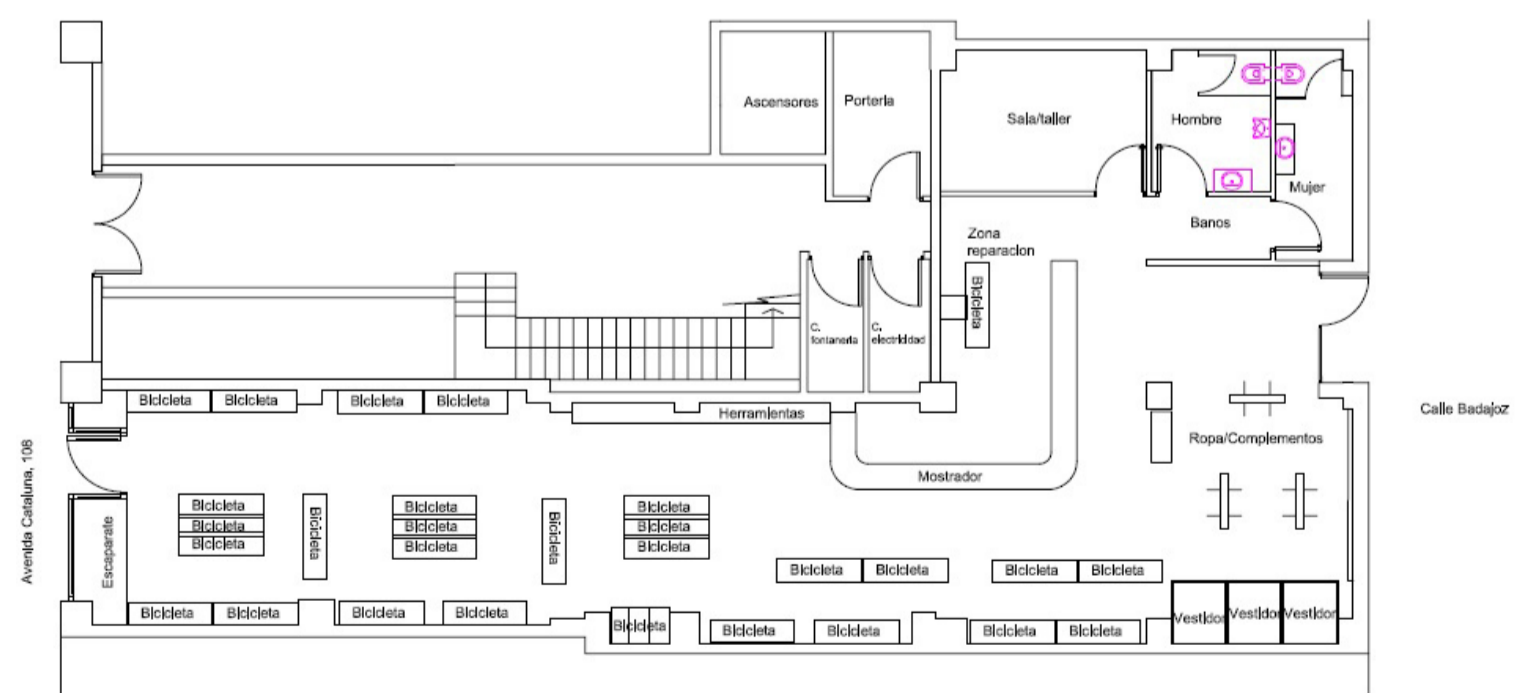

Distribución del local

