




Grado en Ingeniería en Arquitectura Técnica
Proyecto básico y ejecución de acondicionamiento de local para servicio social realizado a temporeros de La Almunia de Doña Godina (Zaragoza)

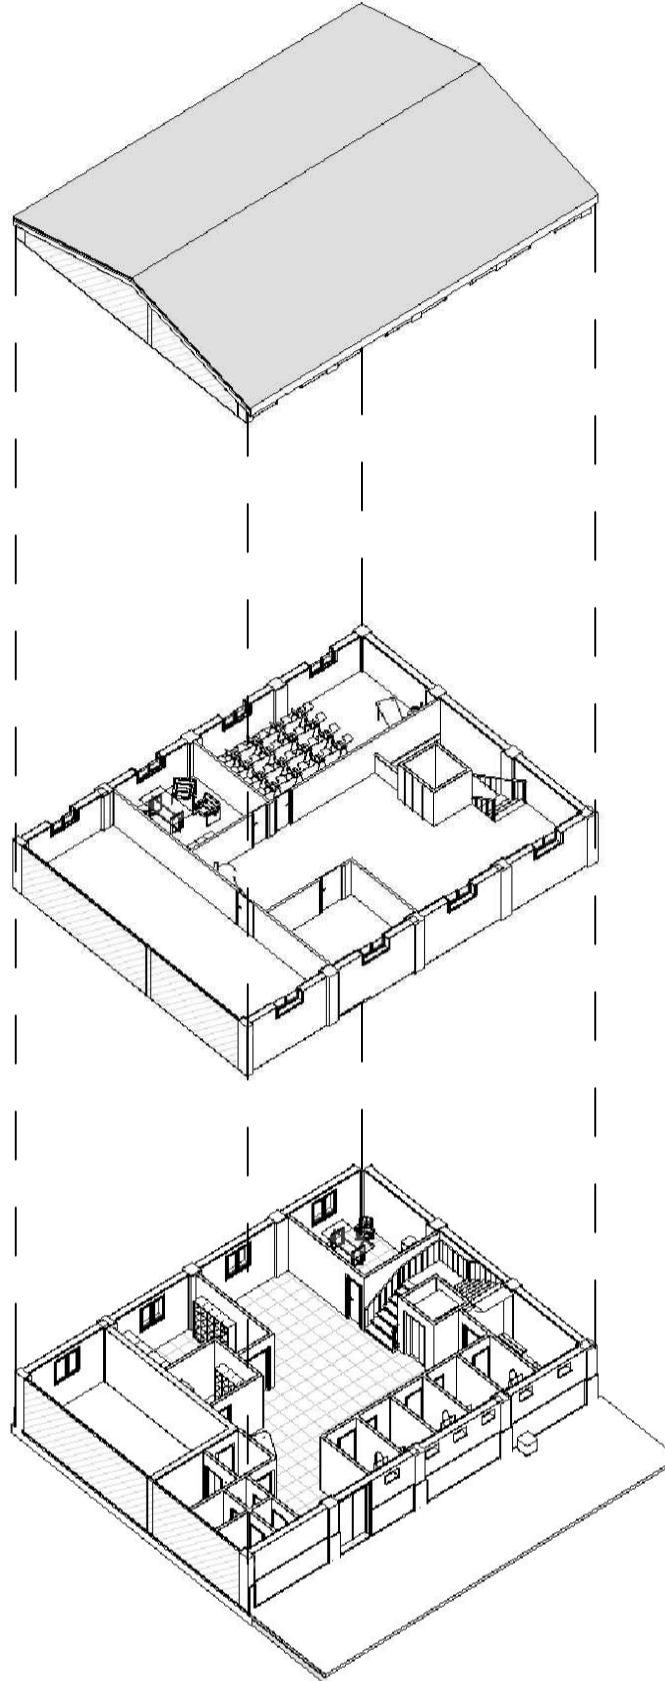

Autor: **Patricia Maestro Tabuenca**
(Director: Martín Orna Carmona)

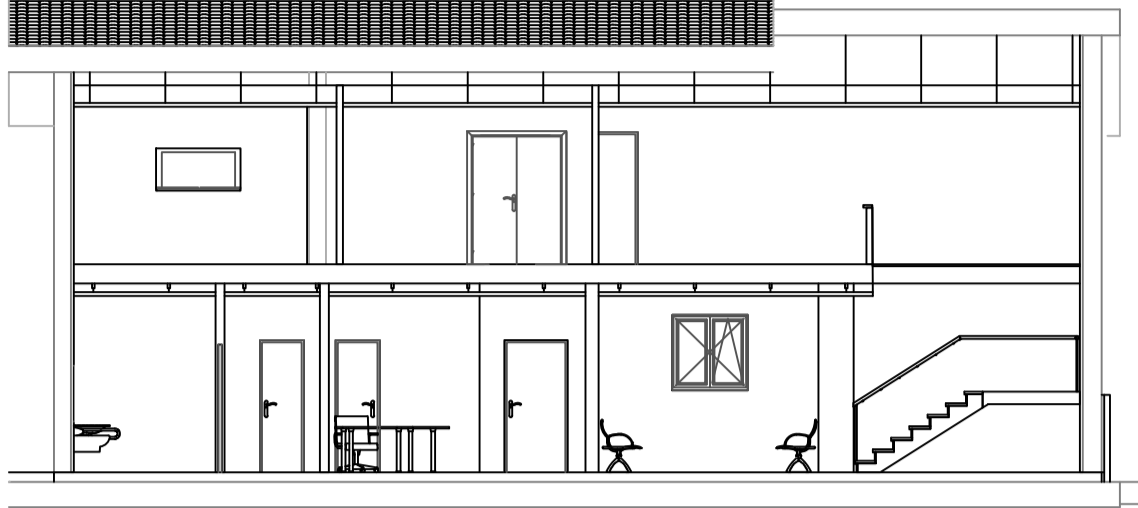

METODOLOGÍA

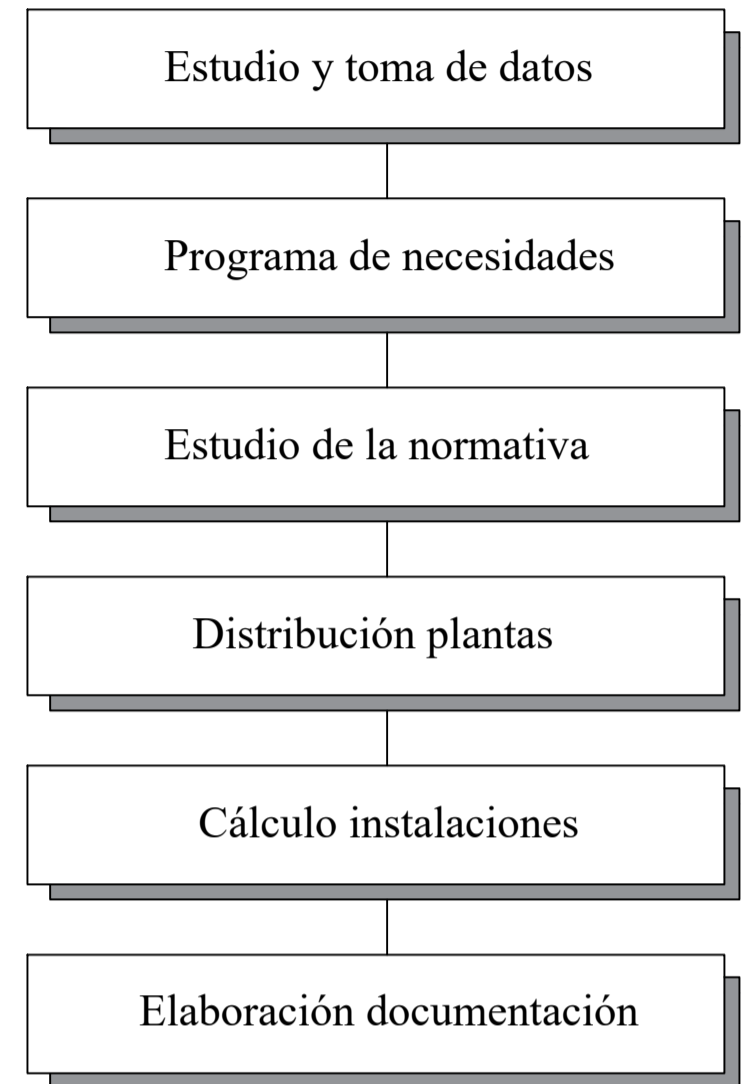

OBJETO

El proyecto consistirá en la redistribución de la parte de la nave en la que se va a intervenir, para su adaptación a la nueva actividad y la justificación de la normativa vigente.


El programa de necesidades del nuevo uso es el necesario para dar solución a las actividades y requerimientos funcionales propios de un local social.

En este caso, esta destinado a servicios sociales para los temporeros del municipio de La Almunia de Doña Godina.

El local busca ofrecer un espacio para los afectados en el que puedan reunirse para compartir vivencias, así como disponer de un espacio donde asearse con la intimidad necesaria.

CONCLUSIÓN

Aprendizaje y ejecución del procedimiento de actuación para la realización de un proyecto real, desarrollando una autonomía y responsabilidad resolviendo las cuestiones planteadas durante la elaboración del proyecto.

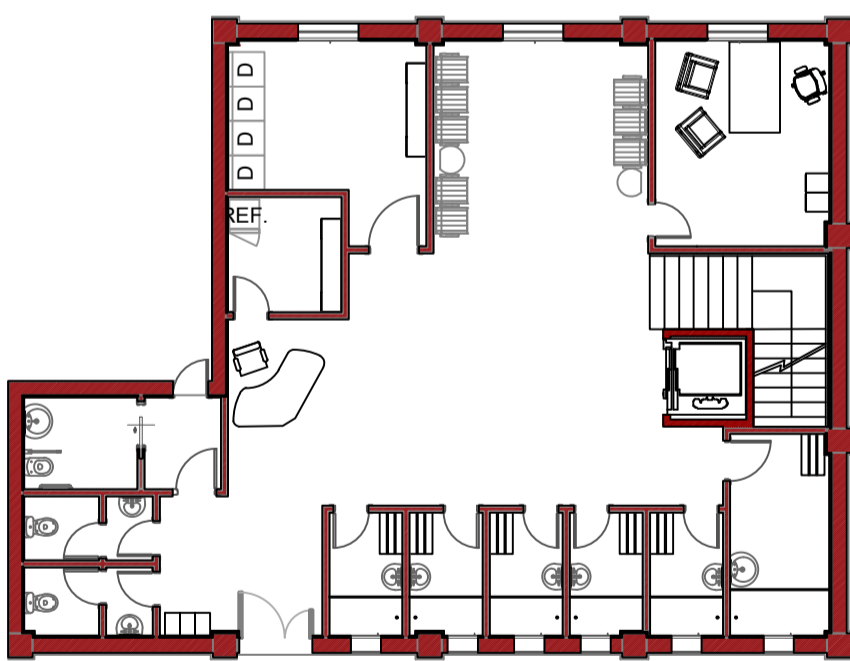


Planta baja

Datos generales

Av. Corazón de Jesús, 21
Superficie parcela: 1.035 m²
Año construcción: 1970
Planta baja: 171,97 m²
Planta Primera: 198,42 m²

Presupuesto de ejecución material: 196.958,42 €

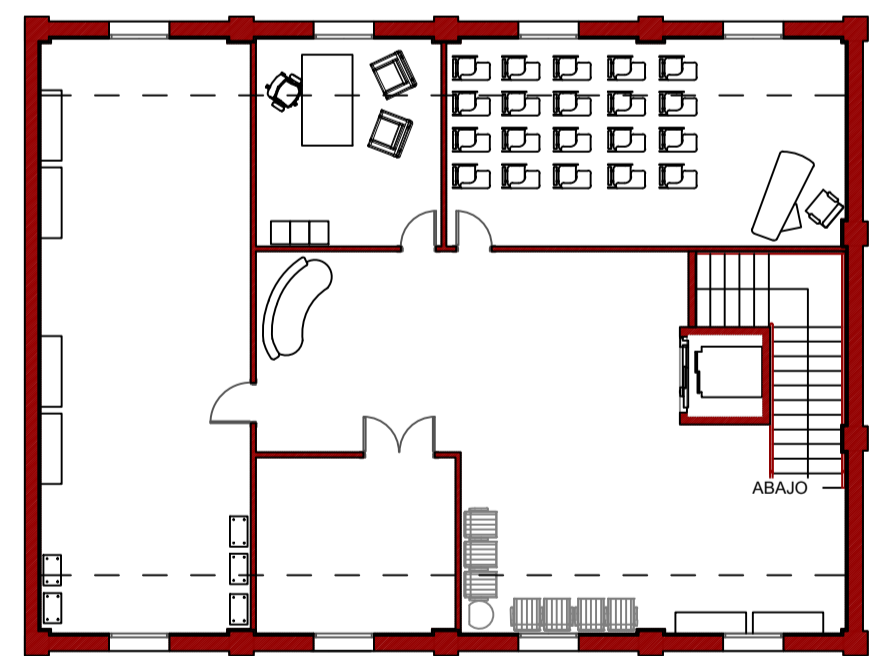

Planta primera

