


EVOLUCION DE UNA REHABILITACION EDIFICIO HISTORICO

Autor: Blanca Santolaya Trigo
(Director: Beatriz Martín Domínguez)

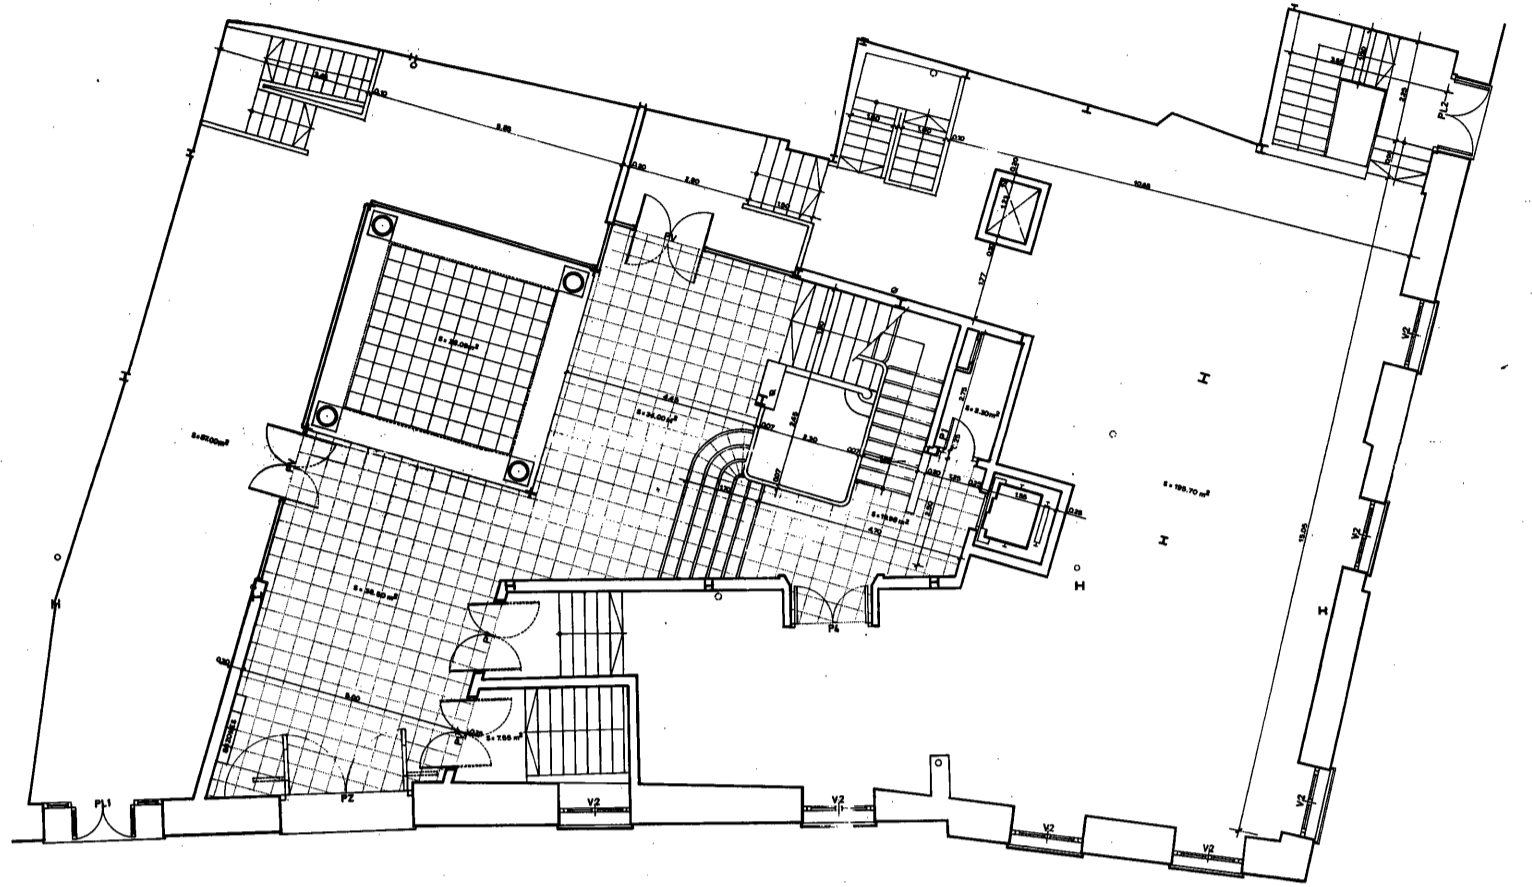


OBJETIVO

Este Proyecto tiene por objeto el análisis de la evolución de un edificio histórico de arquitectura aragonesa del S.XVI desde sus orígenes, pasando por una Rehabilitación integral en los años 90 y la propuesta de Rehabilitación en el año 2021 para adecuar el edificio a las exigencias de la normativa vigente y el cumplimiento del Código Técnico de la Edificación.

CONTENIDOS

- Información del edificio y su historia
 - Arquitectura Aragonesa del S.XVI
 - Estado previo del inmueble
- Descripción de la Rehabilitación sufrida en 1991
 - Proyecto de Rehabilitación
 - Ejecución de la Rehabilitación
- Estado Actual del Inmueble y su mantenimiento
 - Análisis del estado actual
- Propuesta de Rehabilitación año 2021
 - Propuesta de Proyecto de Rehabilitación
- Conclusiones

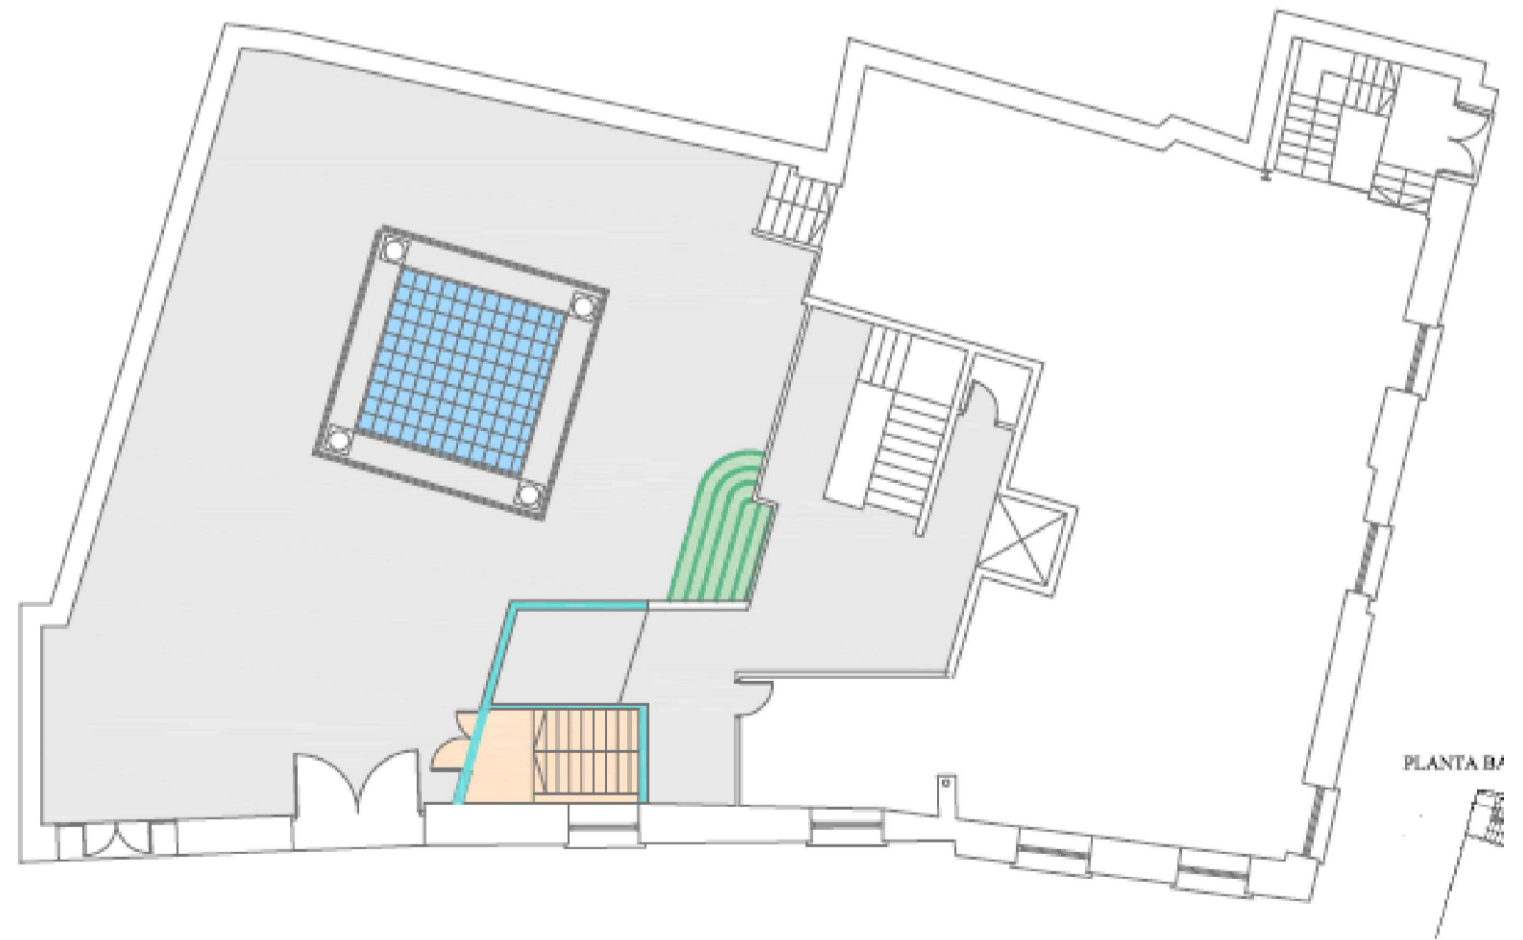

CONCLUSION

El resultado de este trabajo es la conclusión de la constante evolución y desarrollo de la arquitectura, así como la importancia de la continua investigación y análisis con el interés de conseguir una mejora continua.