Escuela Universitaria Politécnica
La Almunia de Doña Godina
Zaragoza

NUM TFG: 422.16.132
Julio 2015

Grado en
Arquitectura Técnica

PARQUE DE BOMBEROS RIBERA DE NAVARRA

Universidad Zaragoza
1542

Autor: ***Adrián Morales Gracia***
Director: Martín Orna Carmona

SITUACIÓN DE PARTIDA
Falta de personal y medios en el Área de salvamento de la zona

OBJETO DEL PROYECTO
Diseño y construcción de un Parque de Bomberos ubicado en la Ribera de Navarra, Ribaforada

PROCESO DE RESOLUCIÓN
Recopilación de información
Recopilación de Normativa
Análisis y visita de otros edificios similares
Programa de necesidades
Diseño y cáculo del edificio

DOTACIONES
Gimnasio
Vestuarios
Taller
Aparcamiento
Sala de Radio
Sala de Control
Sala de Reuniones
Aula
Sala Epis
Zonas comunes
Despacho Sargento
Salas de descanso
Varios Almacenes

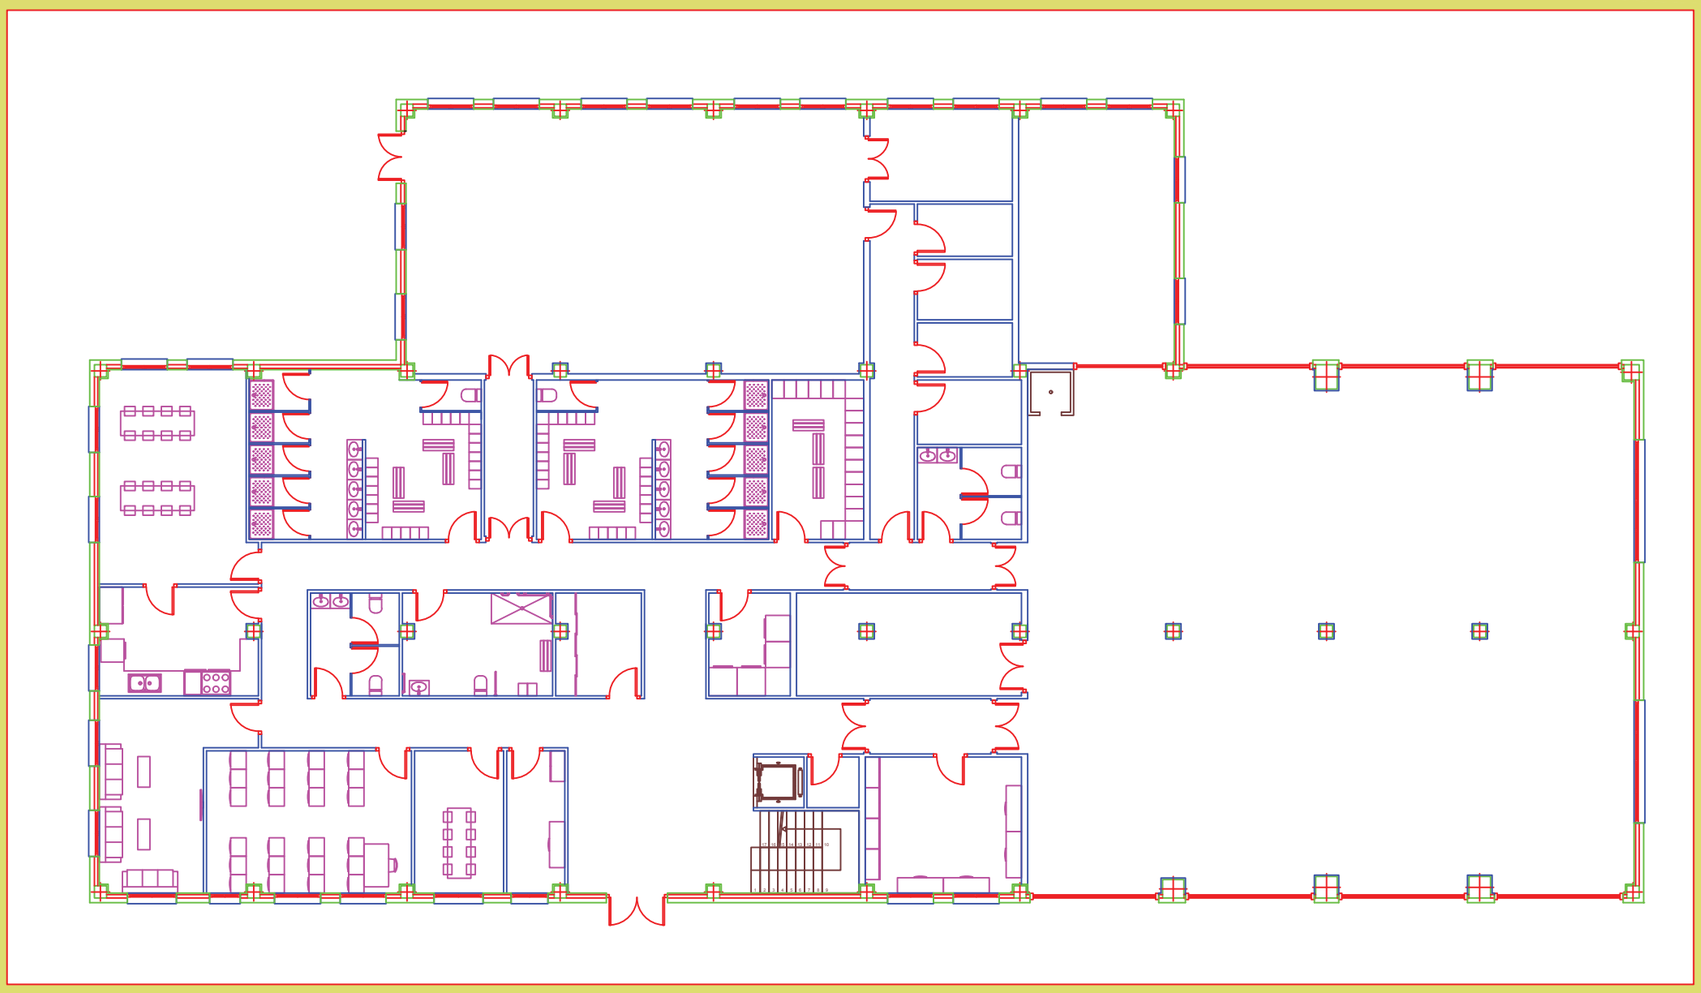

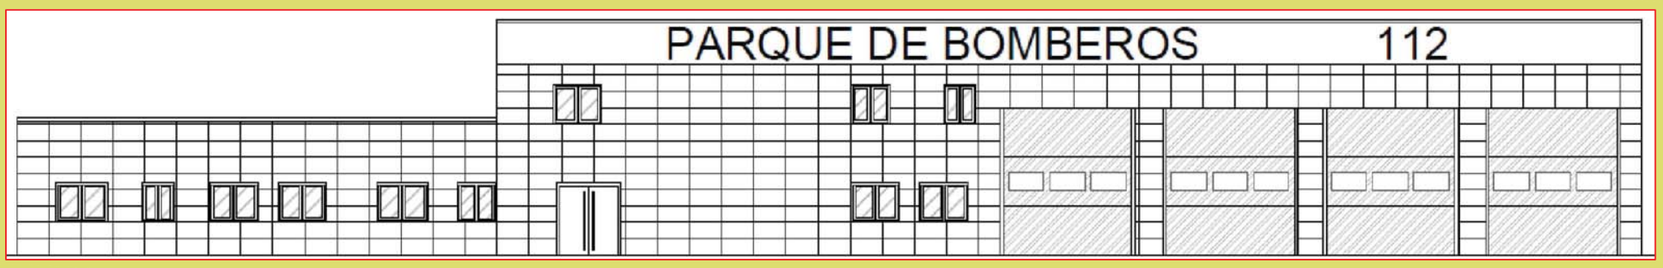

CARACTERÍSTICAS GENERALES
Plantas: B+1
Usos: Aparcamiento y Administrativo
Sup. construida: 1387,25 m²
Sup. útil: 1250,03 m²
Presupuesto: 2.916.669,50 €
Urbanización de parcela
Situación estratégica

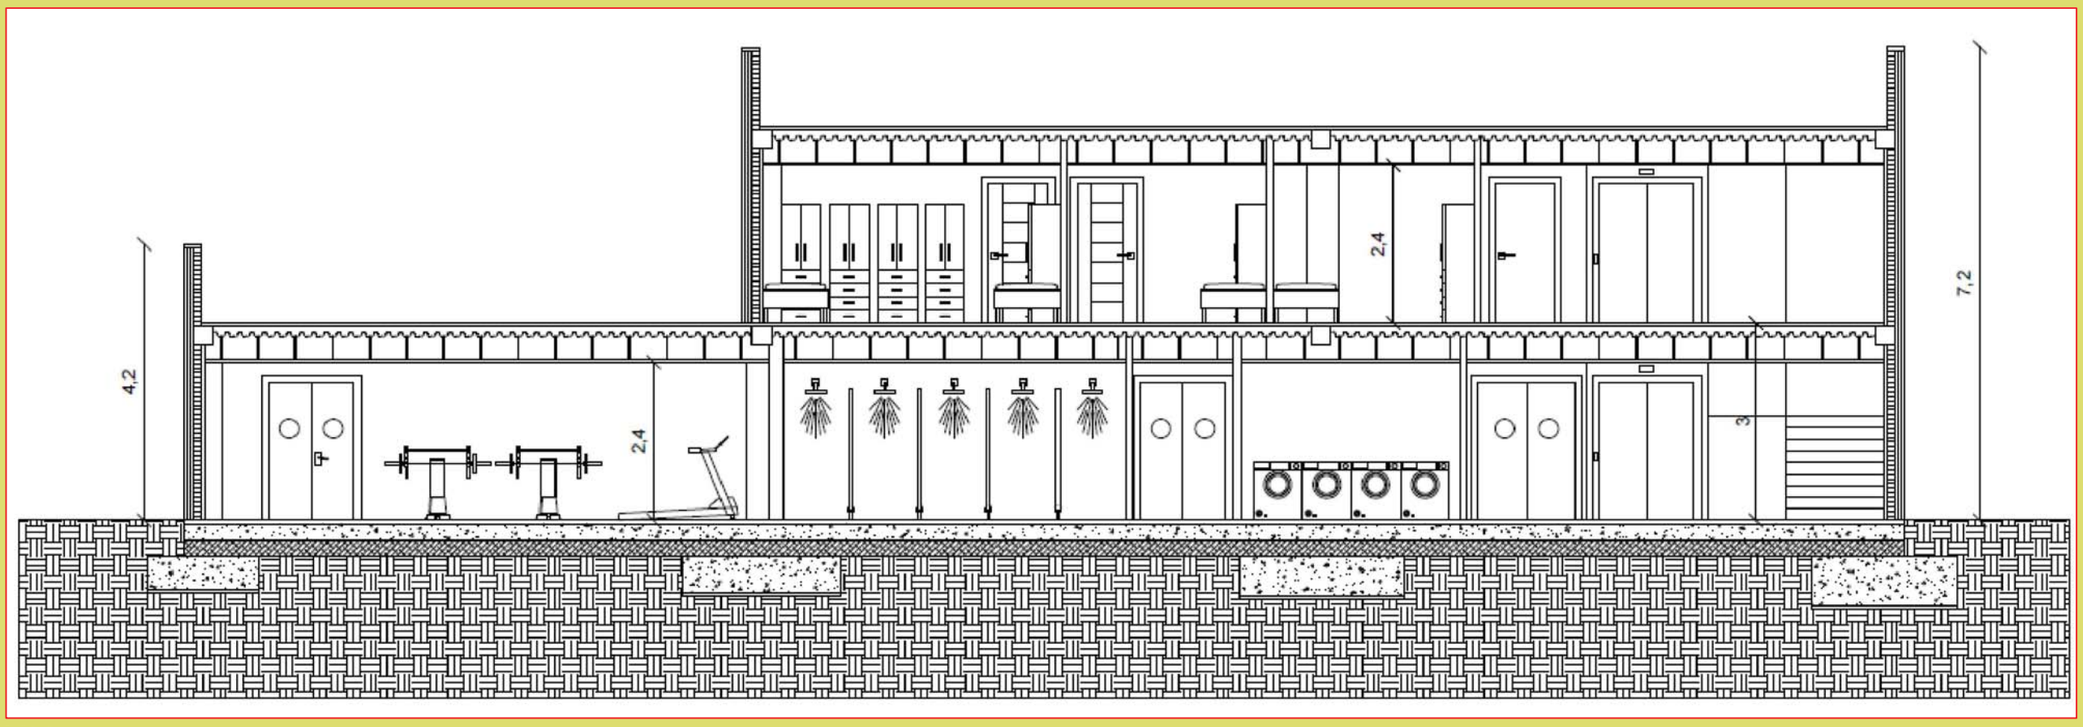

CONCLUSIÓN
Los planos y cáculos generados para la resolución de dicho edificio se ajustan al cumplimiento de la normativa existente, por lo tanto se puede ejecutar