Grado en Arquitectura Técnica

Proyecto Acondicionamiento Local en Azpeitia (Guipúzcoa)

Autor: **Olatz Marquínez Zurutuza**
(Director: Juan Villarroya Gaudó)

1. OBJETIVOS.

Proyectar el acondicionamiento de un local con el fin de transformarlo en un Centro de Fisioterapia de acuerdo a las necesidades solicitadas y cumpliendo con la normativa vigente establecida.

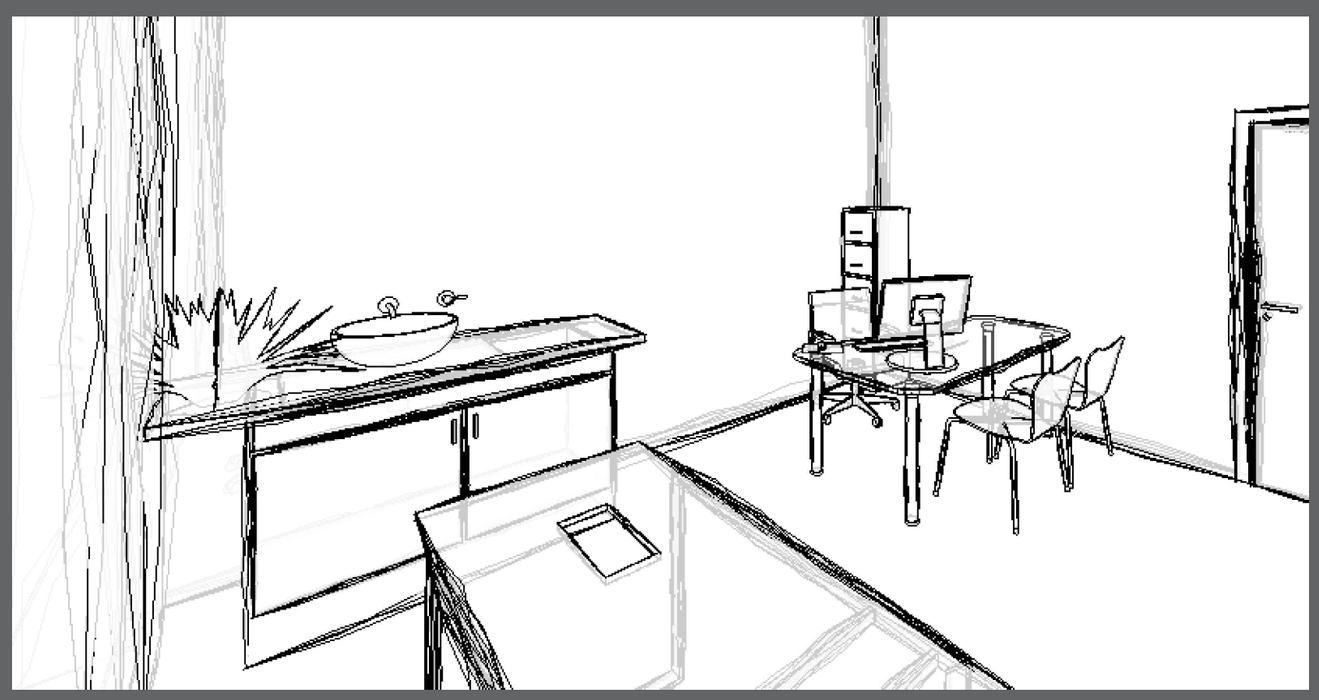

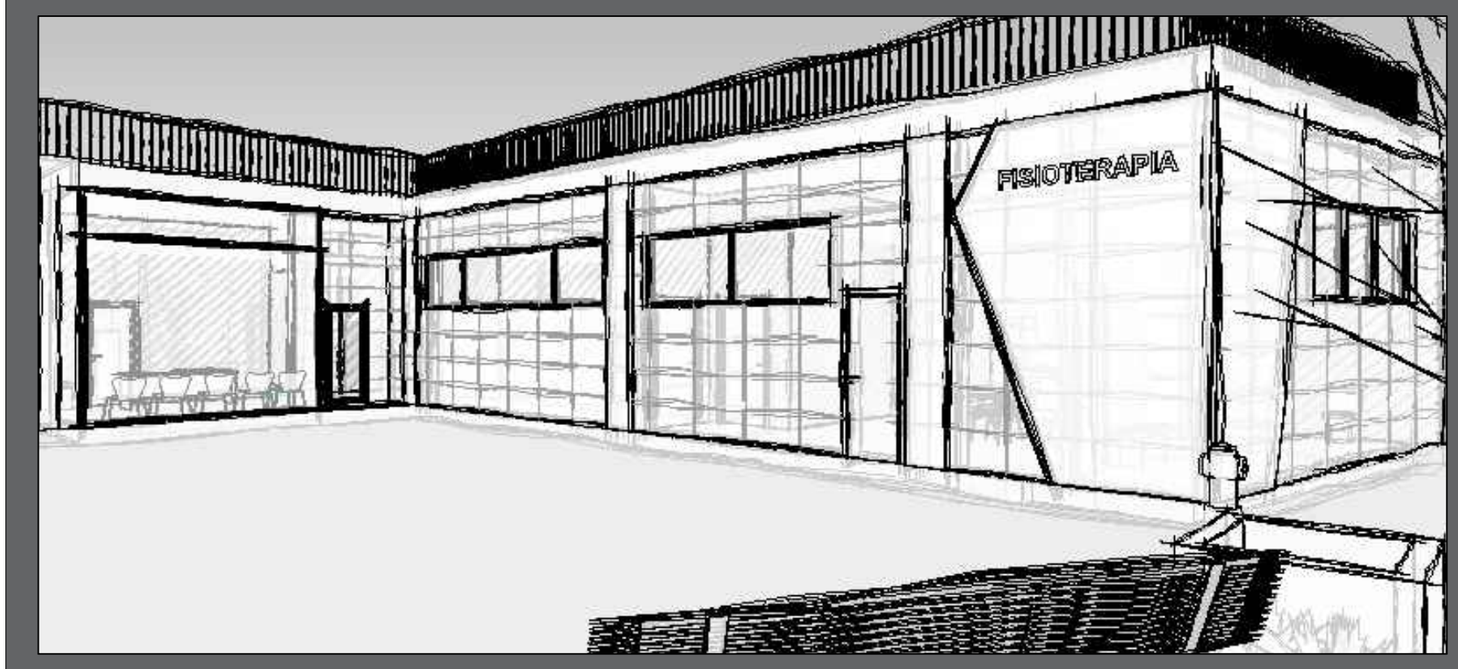

2. METODOLOGIA

- Toma de datos del local, realizando las mediciones necesarias para la posterior representación gráfica.
- Diseñar la nueva distribución del local.
- Diseño de las instalaciones.
- Mediciones y presupuesto.

3. CONCLUSION.
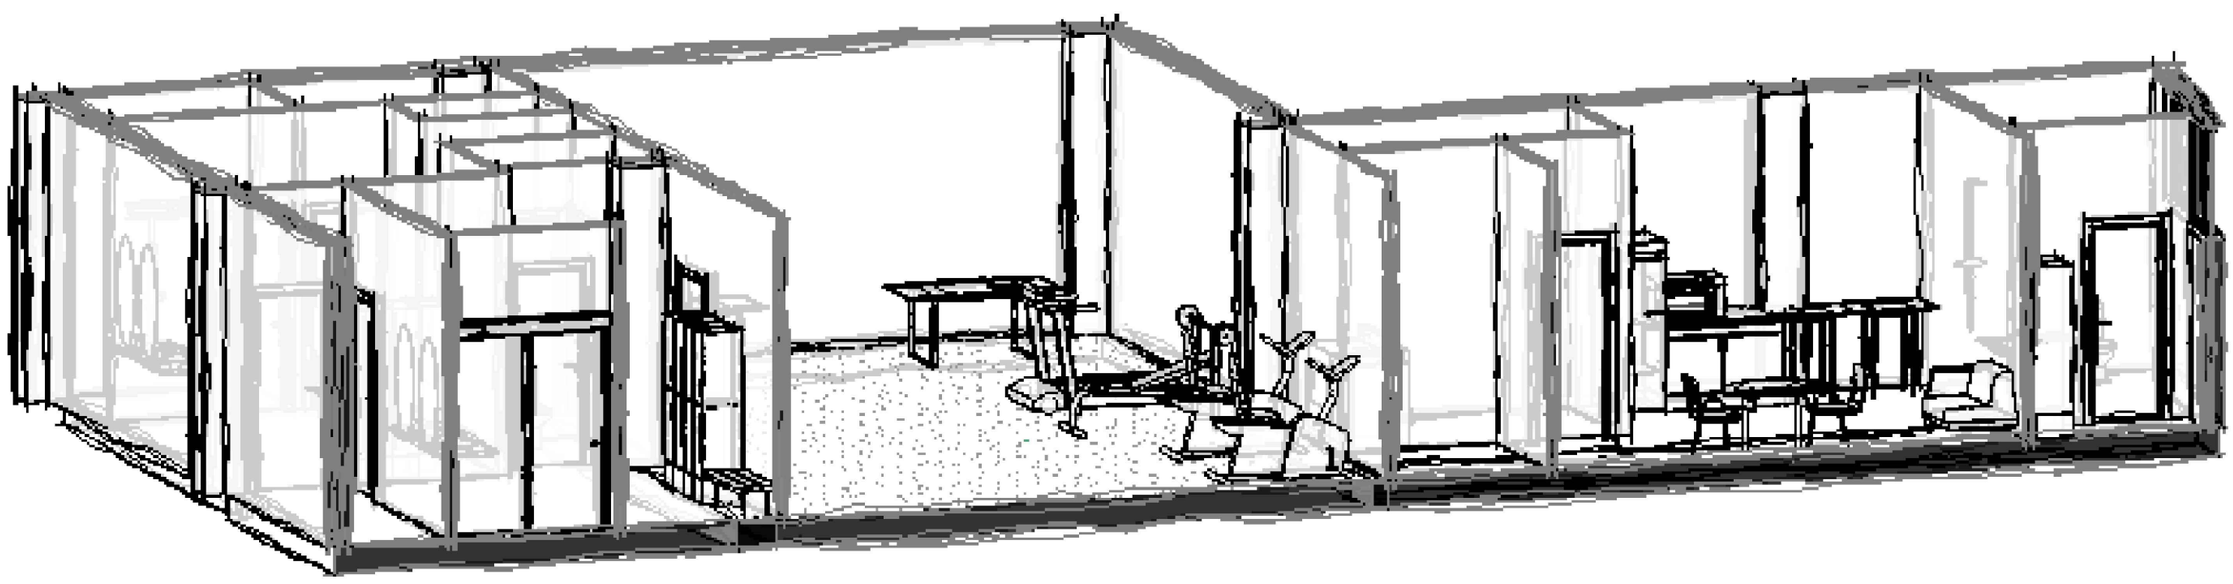
- Se ha diseñado una clínica de fisioterapia diferenciando las zonas según sean de diagnóstico, rehabilitación o de personal, creando espacios accesibles y confortables atendiendo a las necesidades requeridas y cumpliendo con lo establecido en la normativa.