Escuela Universitaria Politécnica - La Almunia
Centro adscrito
Universidad Zaragoza

NUM TFG: 422.16.5
Julio 2016

Grado en Arquitectura Técnica

Rehabilitación de vivienda unifamiliar en Villamayor de Gállego (Zaragoza)

Autor: ***Maria Pilar Rodrigo Blanco***
(Director: Juan Villarroya Gaudó)

METODOLOGIA:
-Visita al inmueble y toma de datos (fotografias y mediciones)
-Estudio del estado actual y patologias existentes
-Elaboración de planos y estudio de sistemas de ejecución existentes.
-Elección del sistema constructivo y materiales.
-Cálculo de estructuras e instalaciones.
-Realización de mediciones y presupuestos.
-Ejecución del estudio de seguridad y salud
-Certificado energético

OBJETIVO: Vivienda unifamiliar situada en Calle La Balsa nº 36 de Villamayor de Gállego, en la cual se ejecutará una vivienda de planta baja con 2 apartamentos en la planta superior. Se ha elaborado un estudio de la situación actual y el proceso de rehabilitación del mismo intentando conservar la estética exterior lo máximo posible.

ESTADO ACTUAL
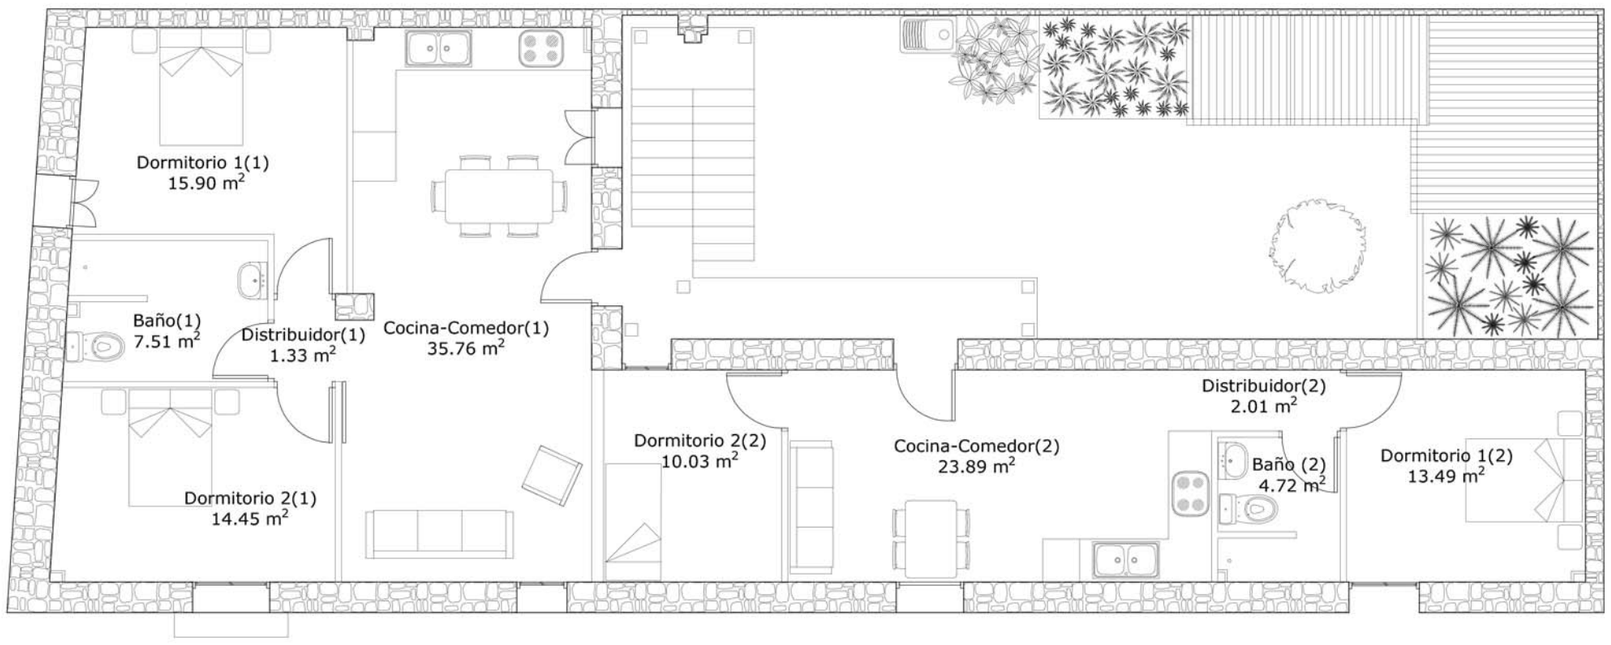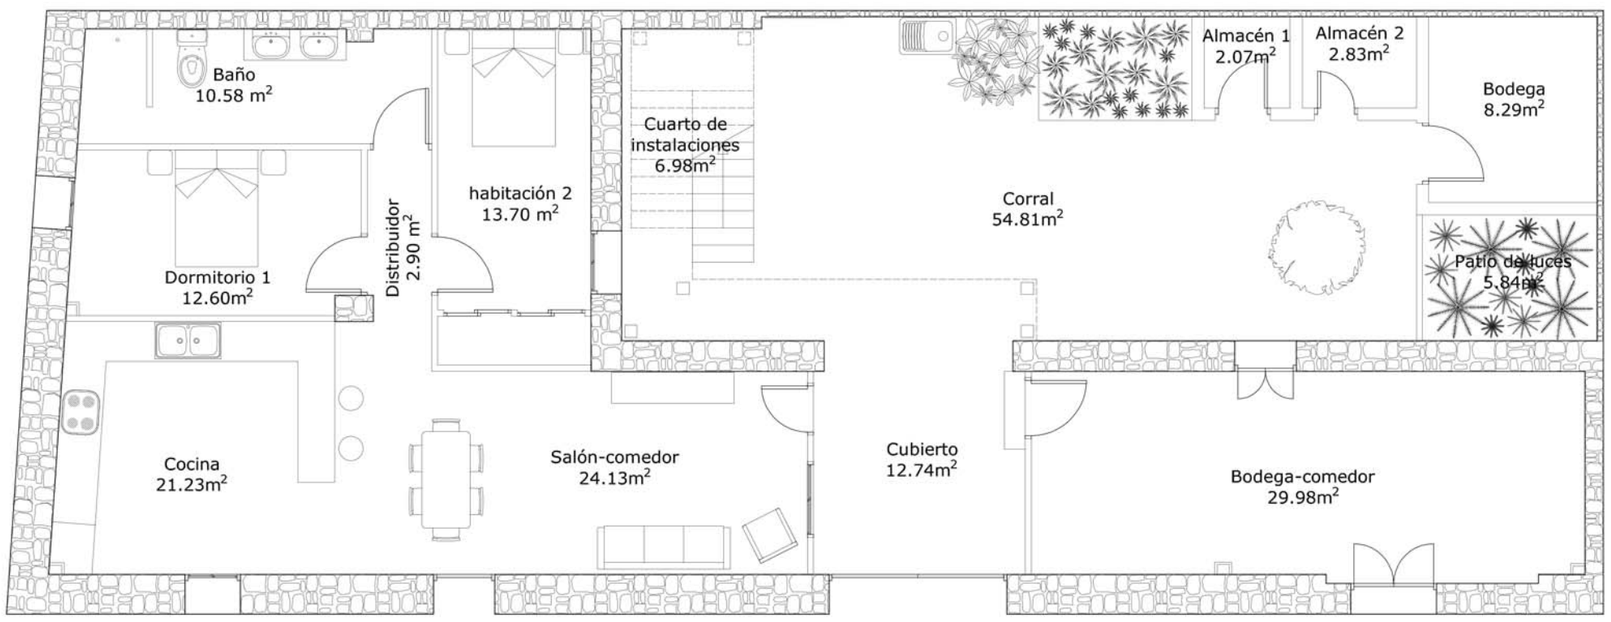
ESTADO REFORMADO