




NUM TFG: 422.18.43
Septiembre 2019

Proyecto de acondicionamiento y actividad de local para salas de ensayo musical en Zaragoza

Autor: **Javier Oliden Mimbela**
(Director: Gregorio Benedí García)

OBJETIVO

Acondicionamiento de un local de acuerdo a las exigencias solicitadas y de acuerdo a la normativa.

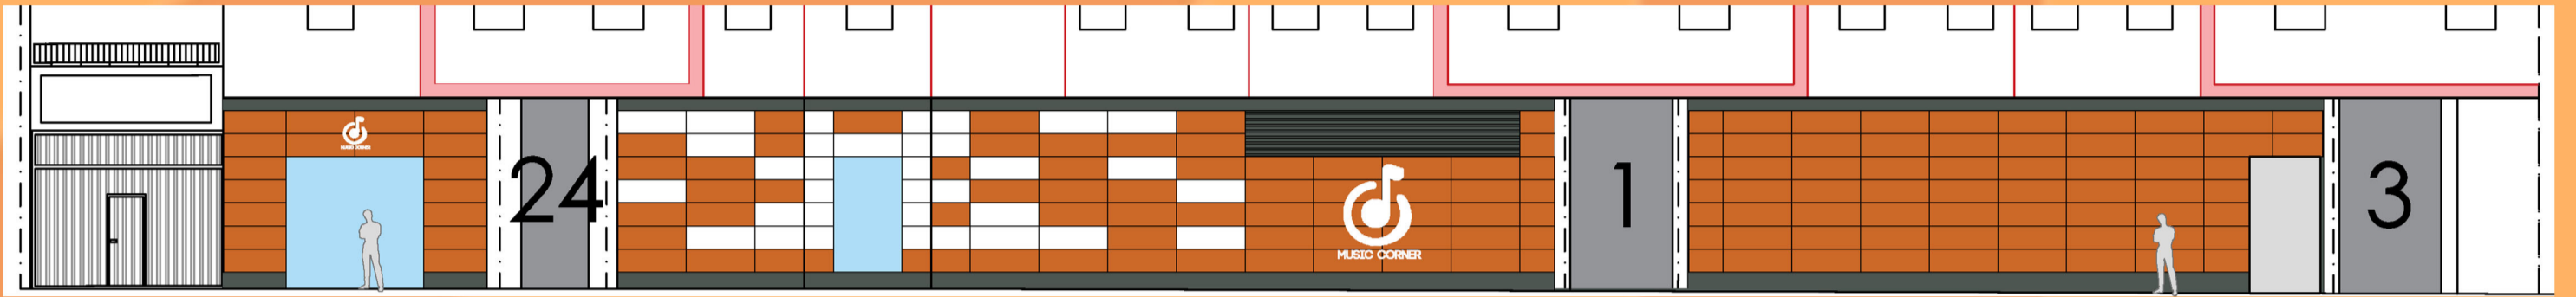

Fachada estado reformado




Fachada estado actual

METODOLOGÍA


- Visita a los locales actuales para toma de datos y levantamiento de planos.
- Análisis de la normativa de aplicación.
- Diseño de la distribución adecuándola a la normativa y a los requerimientos en función de su uso.
- Diseño y cálculo de las soluciones de aislamiento y acondicionamiento acústico.
- Diseño y cálculo de instalaciones.
- Redacción de la documentación correspondiente.

CONCLUSIÓN

Se da solución satisfactoria a la problemática de un local con una actividad potencialmente molesta, en un medio urbano, y de evitar el aislamiento de la actividad en zonas industriales alejadas, dotando a la empresa de visibilidad y prestigio.

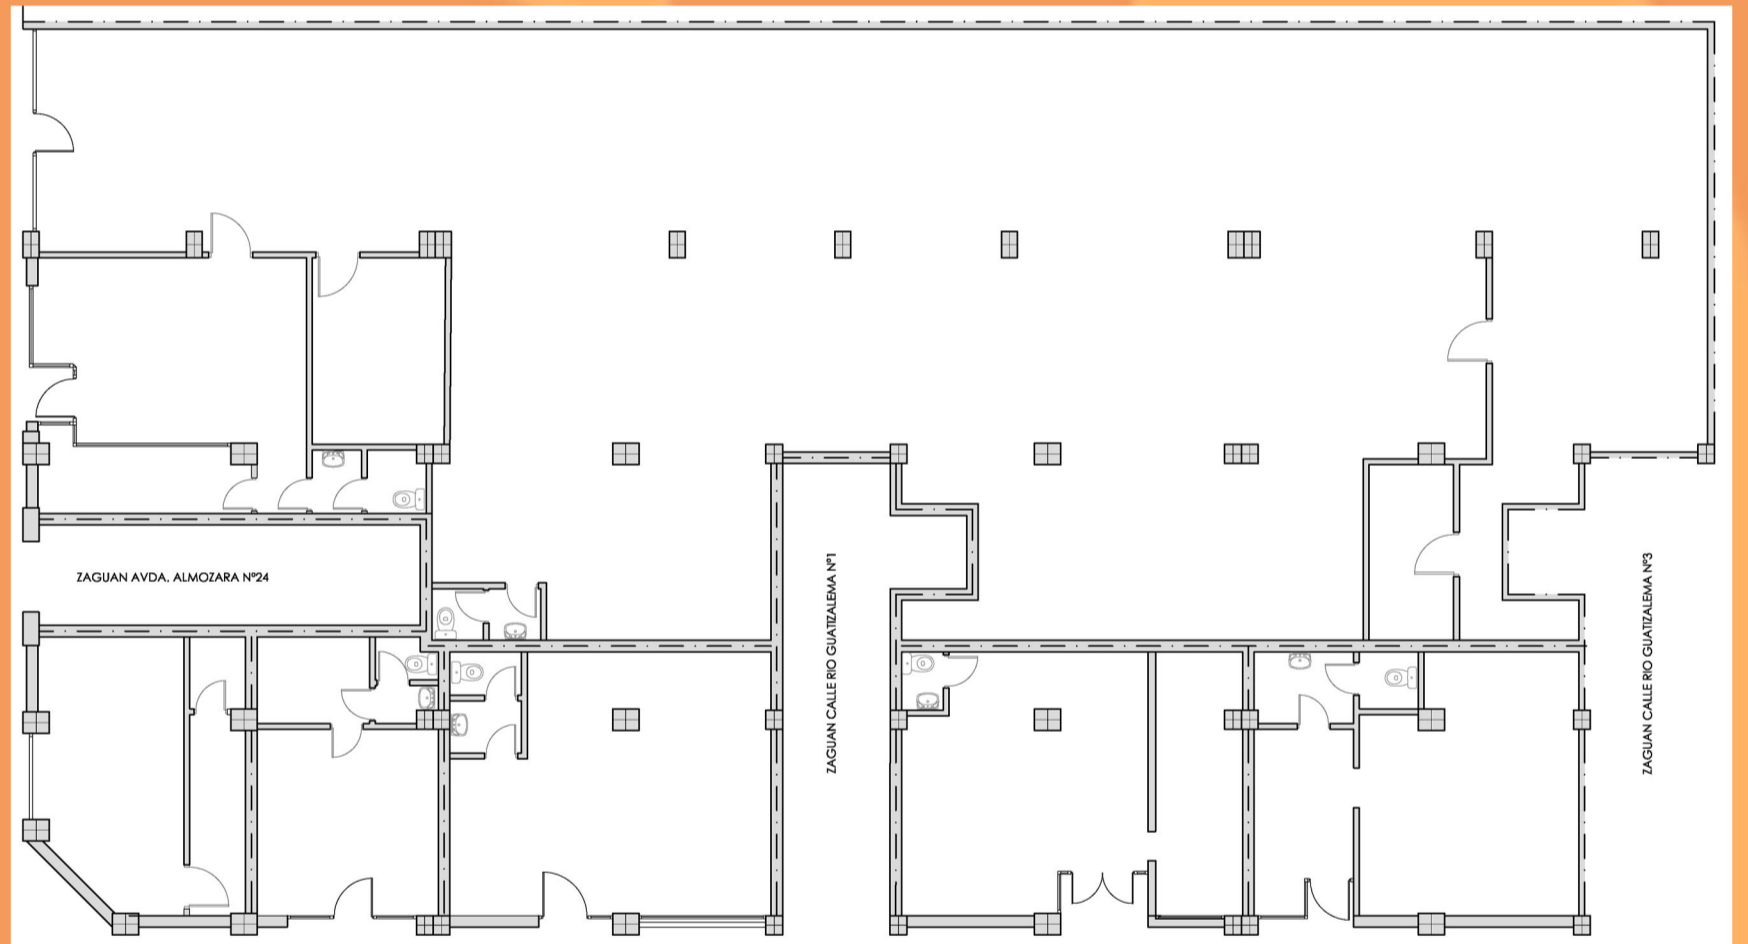

Planta estado actual

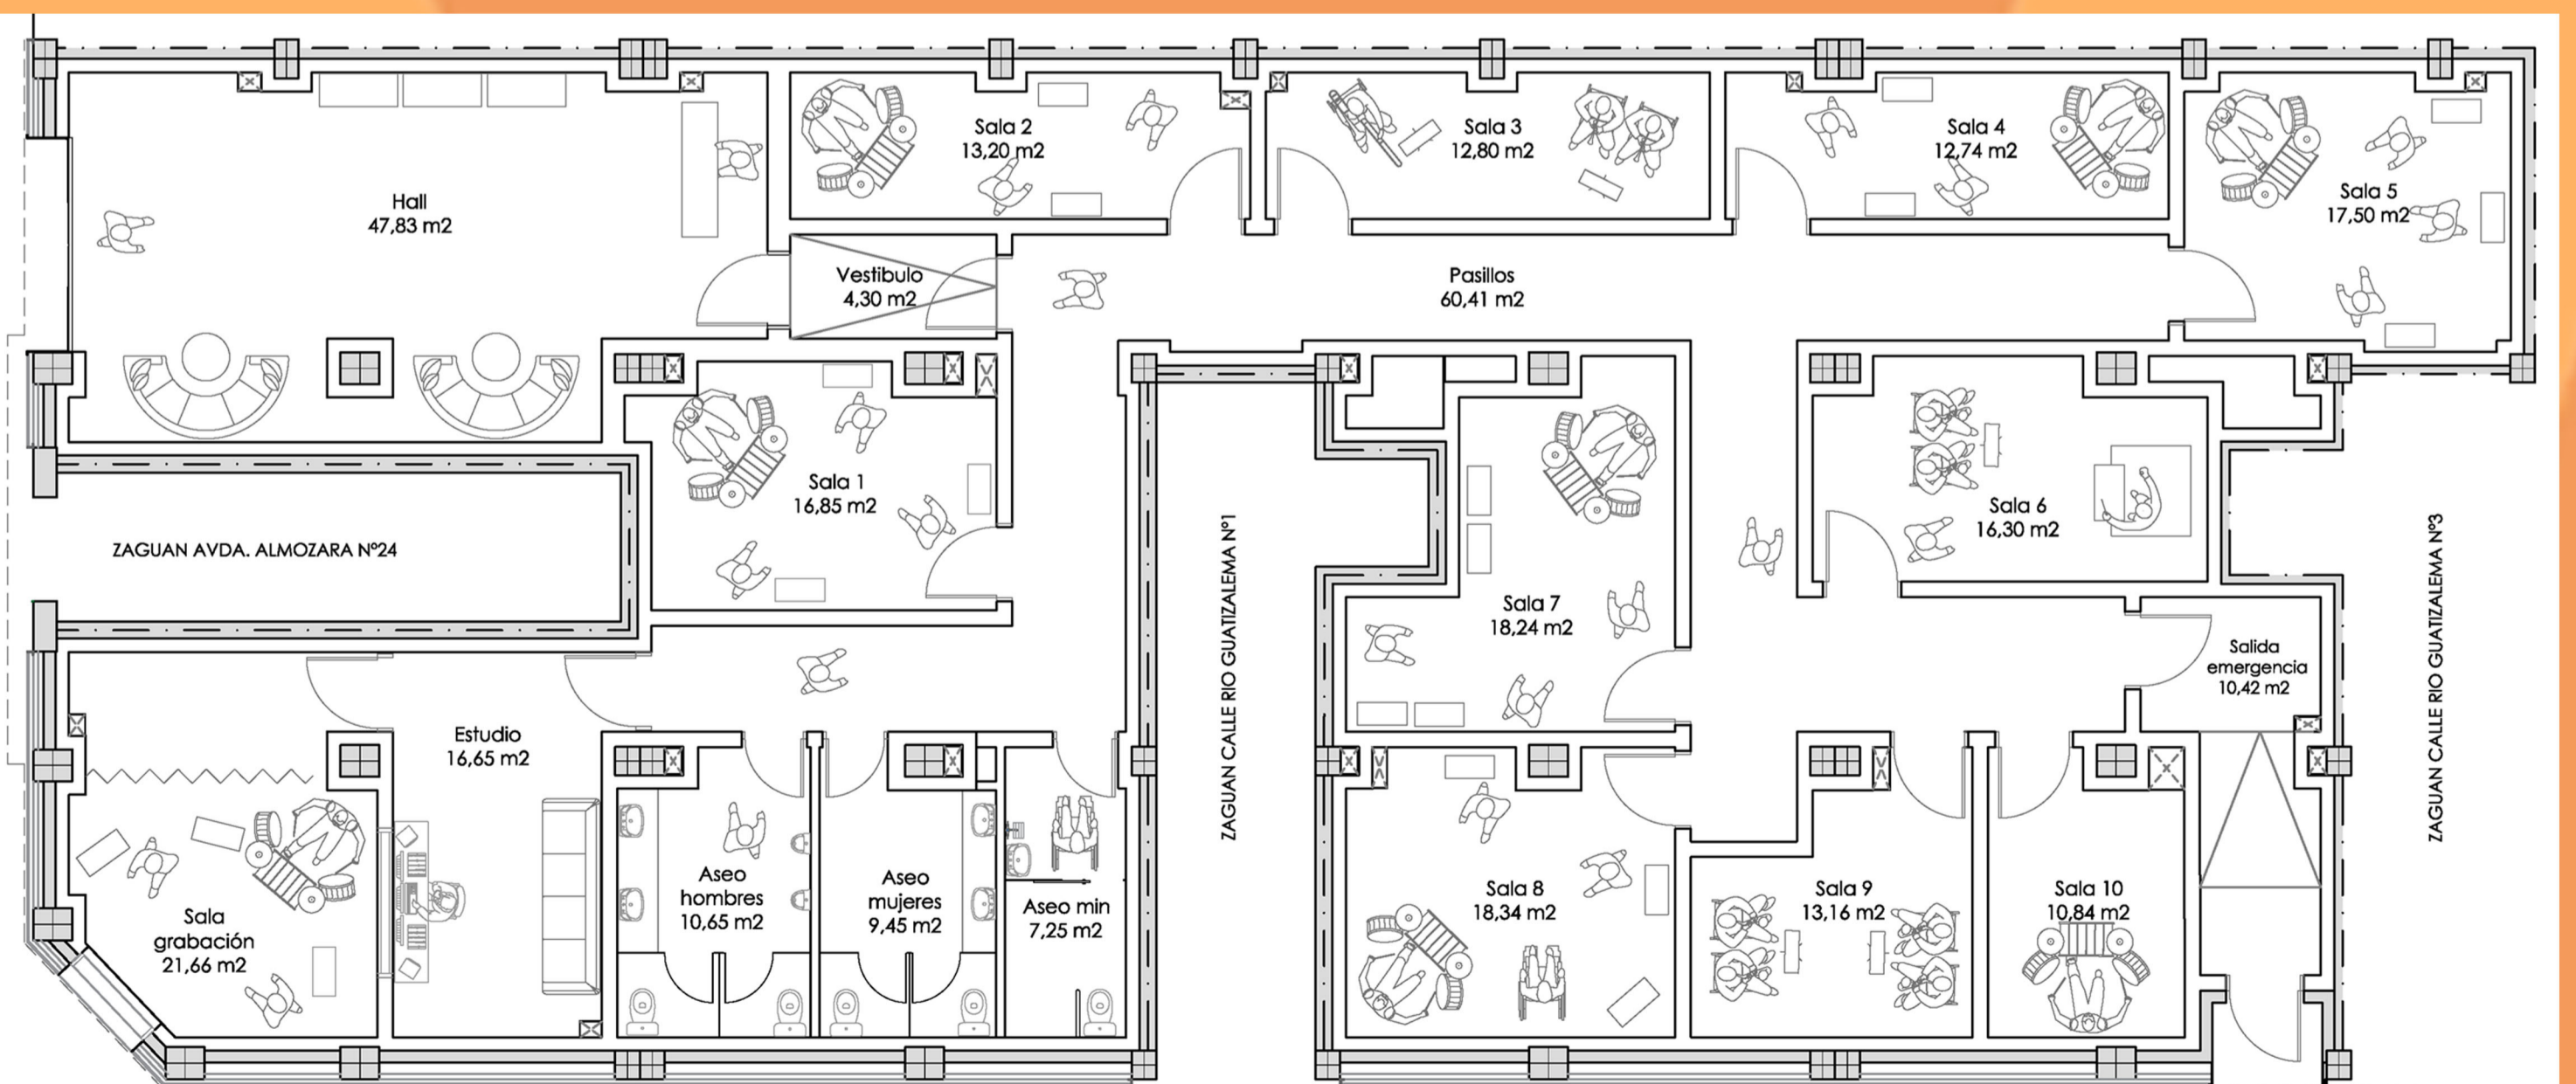

Planta estado reformado