



Proyecto de Acondicionamiento y Actividad de local para Clínica Veterinaria en Zaragoza

Autor: Andrea Sánchez Pueyo
(Director: Rafael Ade Beltrán)

OBJETIVO:


Acondicionamiento de local para clínica veterinaria, de acuerdo con las exigencias solicitadas y cumpliendo con la normativa vigente.

PROGRAMA DE NECESIDADES:


Recepción, sala de espera, salas de consultas, peluquería, sala de hospitalización, prequirófano, quirófano, laboratorio, cuarto de gestión de residuos y sala de rayos X.

METODOLOGÍA:


- Toma de datos y levantamiento de planos.
- Análisis de la normativa de aplicación.
- Diseño de la distribución interior de acuerdo con el programa de necesidades y cumplimiento de la normativa vigente.
- Selección de acabados especiales para usos hospitalarios.
- Diseño y cálculo de las instalaciones.
- Redacción de la documentación correspondiente.

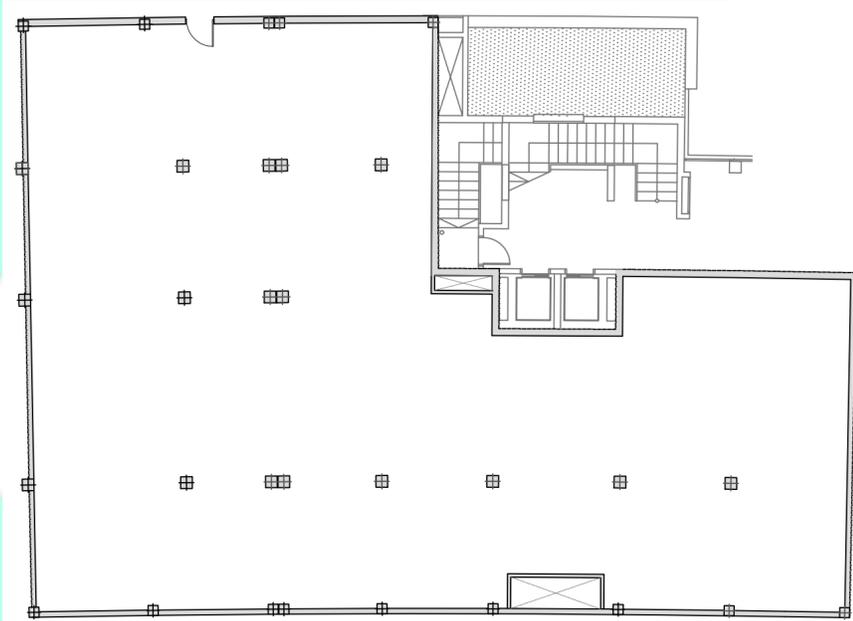

Planta Estado Actual

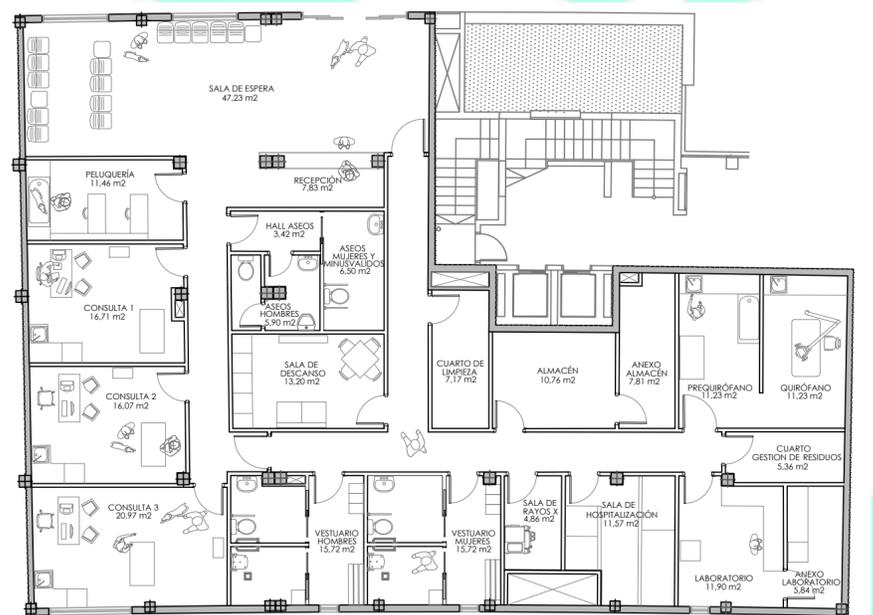

Planta Estado Reformado

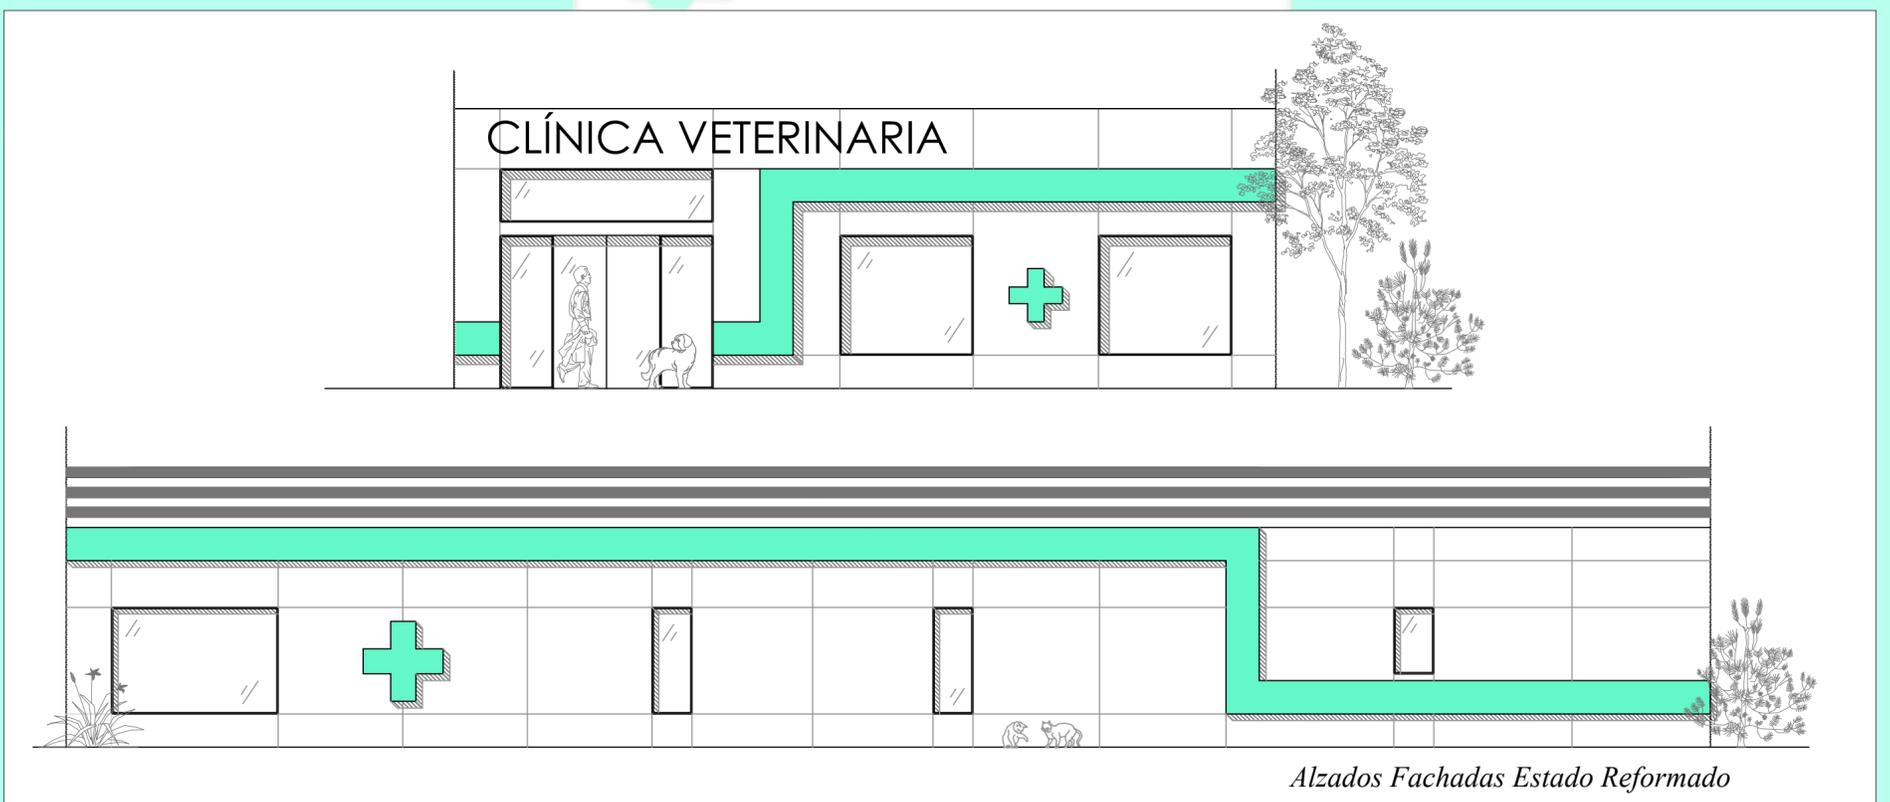

Alzados Fachadas Estado Reformado