Escuela Universitaria
Politécnica - La Almunia
Centro adscrito
Universidad Zaragoza

NUM TFG: 422.20.23
Septiembre 2020

Grado en Arquitectura Técnica

PROYECTO DE REHABILITACION DE LA "TORRE DEL TUMBO" PARA CASA CLUB Y DISEÑO DE CAMPO DE GOLF

Autor: ***Alberto Diez Pina***

(Director: Rafael Ade Beltrán)

OBJETIVO:

Proyecto de rehabilitacion de una antigua torre de campo ubicada en el barrio rural de Movera - Zaragoza perteneciente al marques de Ayerbe del año 1861 como casa club para campo de golf de 9 hoyos.

METODOLOGÍA:

- Demolición de forjados, cubiertas, escaleras y particiones interiores.
- Redistribucion de espacios segun las necesidades solicitadas.
- Diseño de campo de golf ubicado en los campos anexos al solar.

CONCLUSIÓN:

Diseño de una instalación deportiva con el objetivo de llegar a todo tipo de públicos mediante cuotas económicas y situación cercana al núcleo de población.

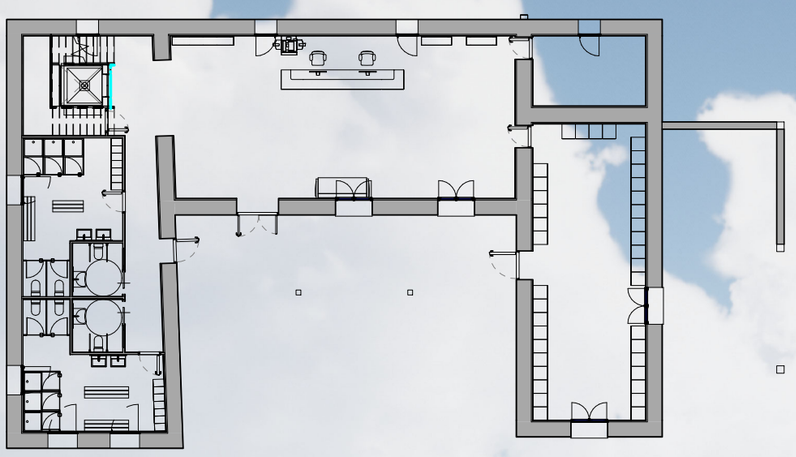

Planta Baja

Planta Primera

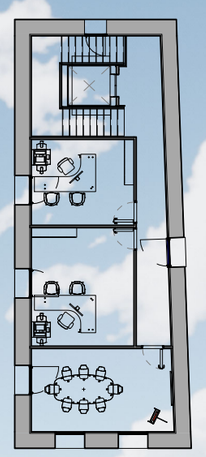
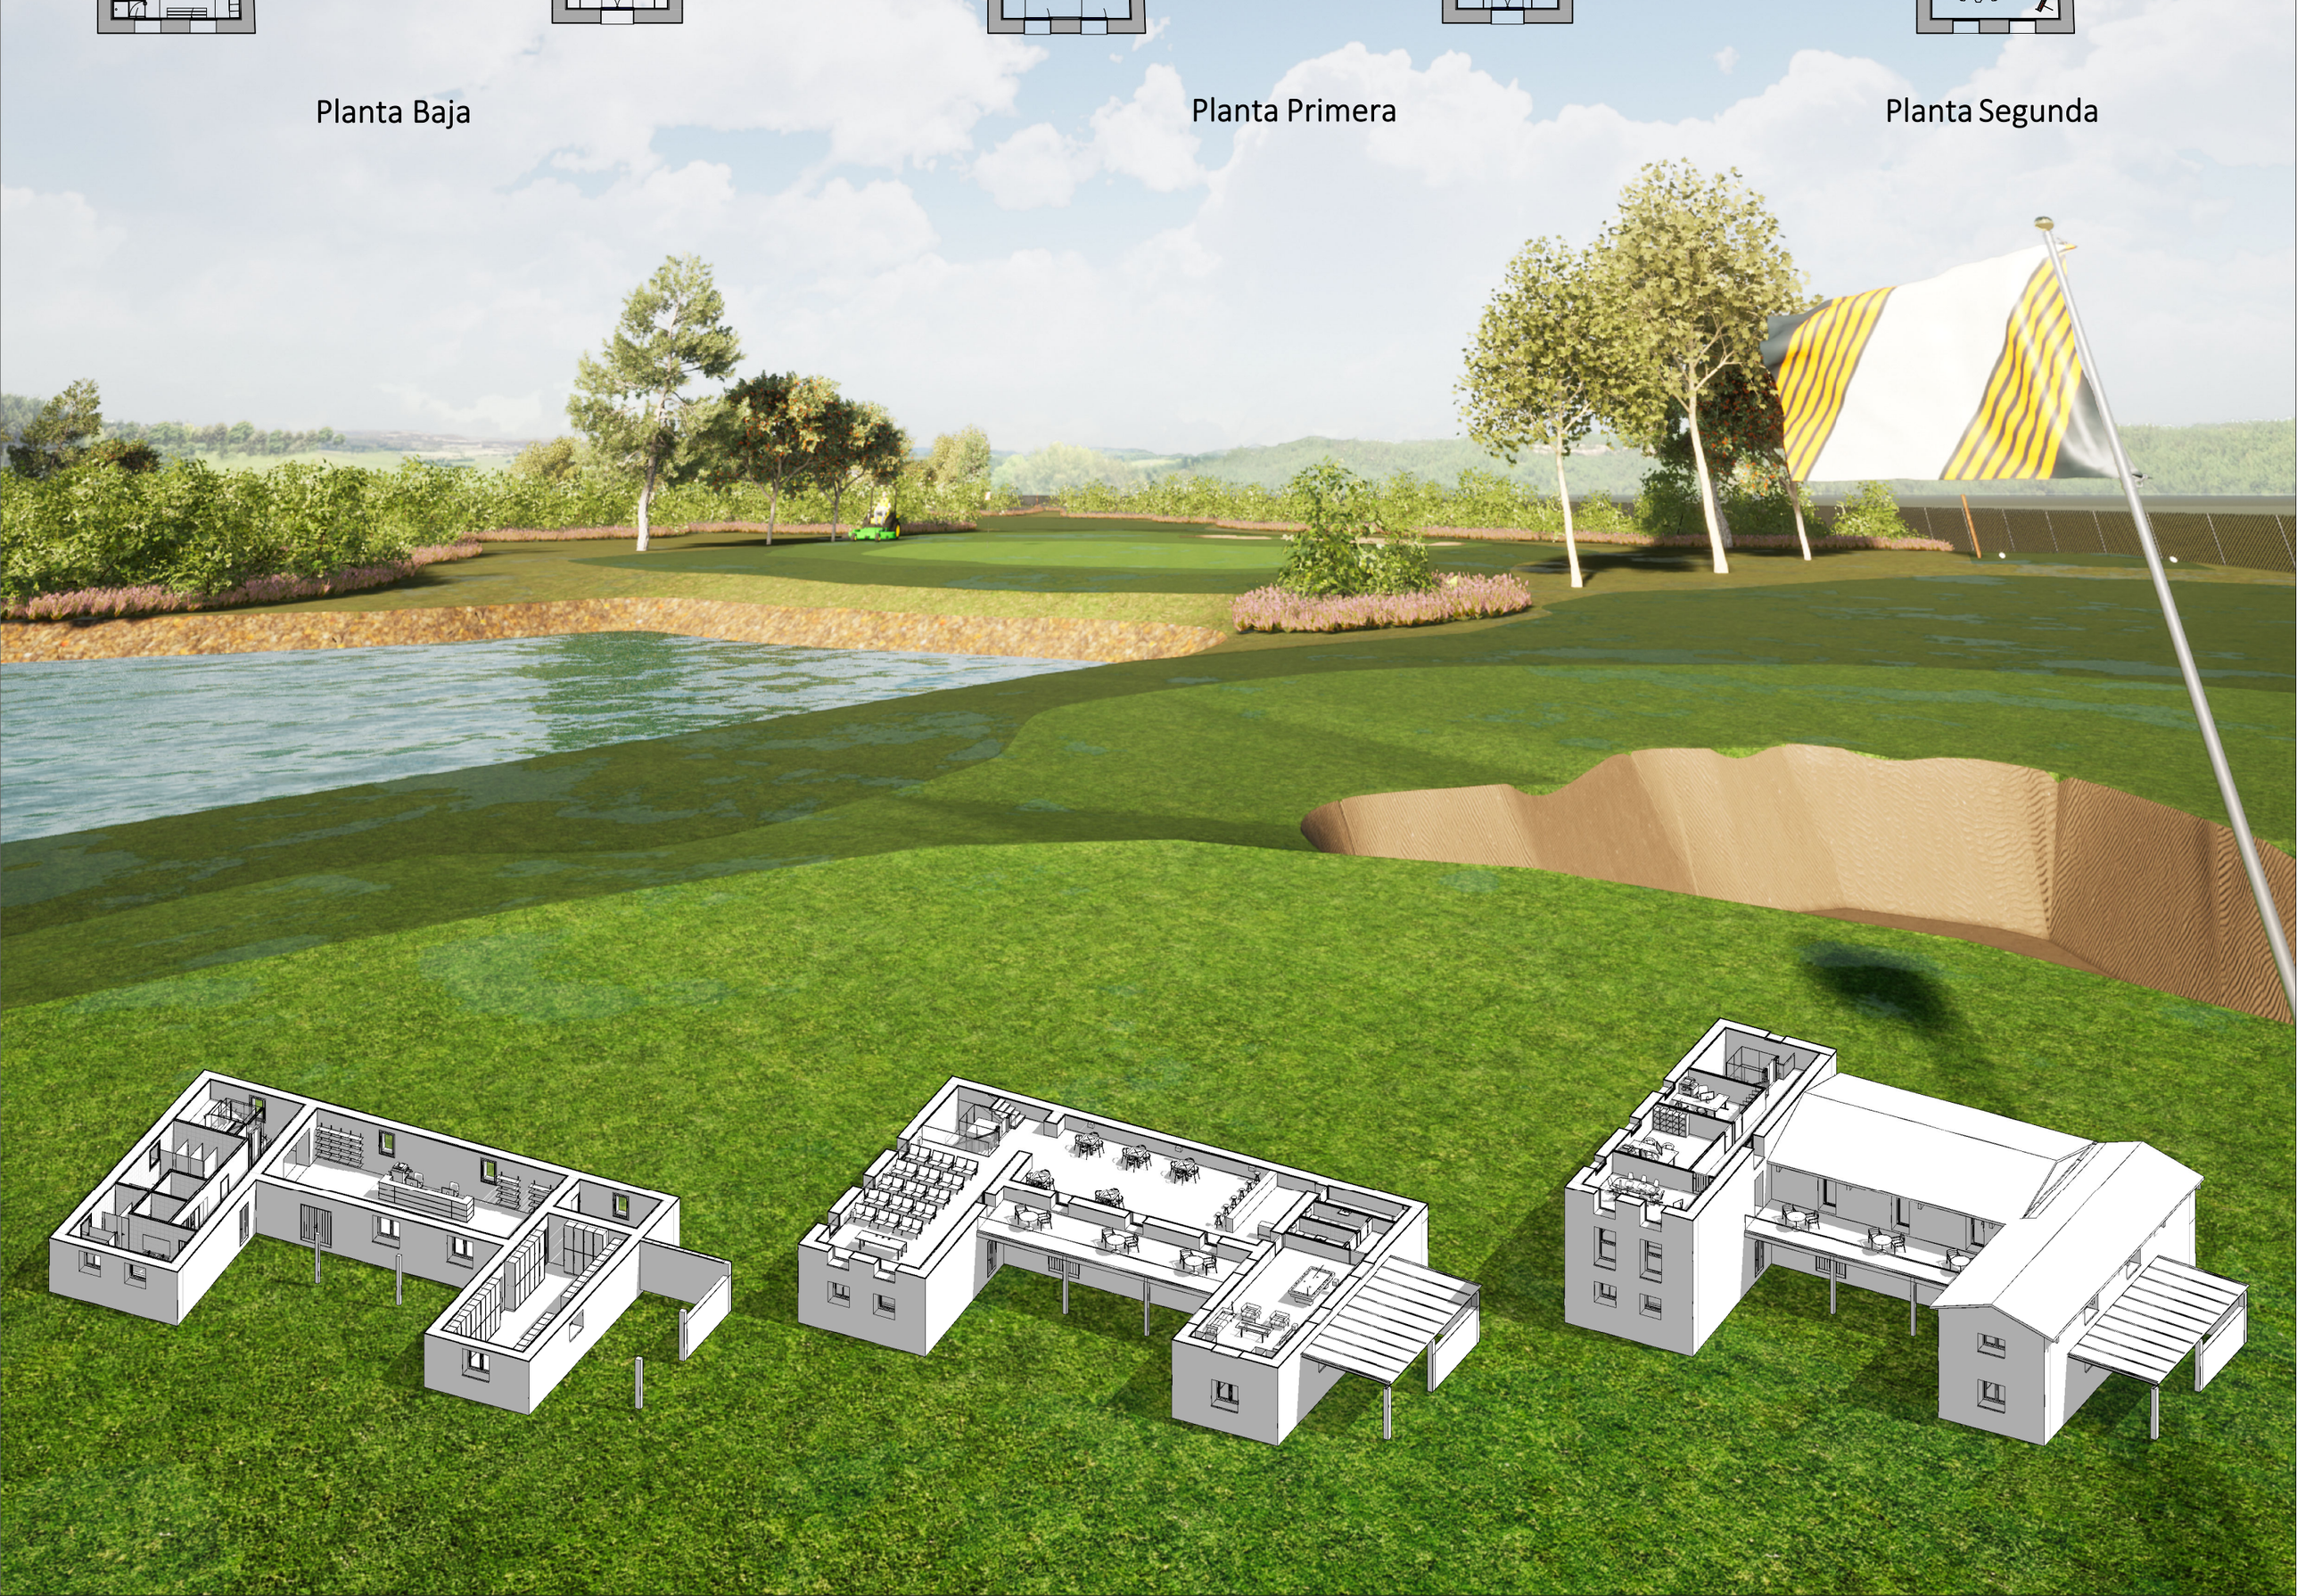
Planta Segunda