



**Proyecto básico y de ejecución de
acondicionamiento y
rehabilitación del Complejo
Deportivo de Montalbán (Teruel)**



NUM TFG: 422.23.52
Septiembre 2023

Autor: **Omar Rodríguez Carmona**
(Director: Gregorio Benedí García)

Estado actual

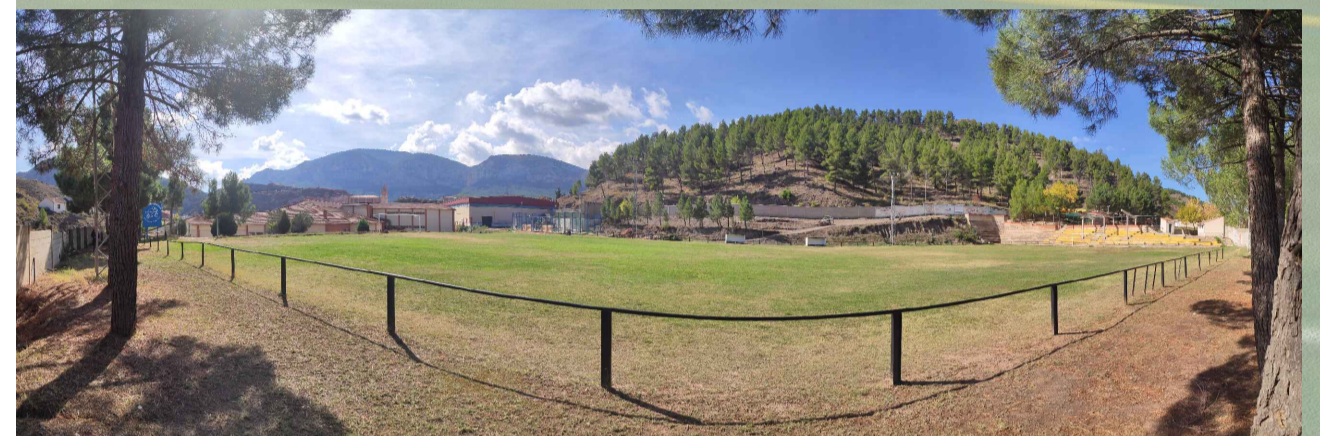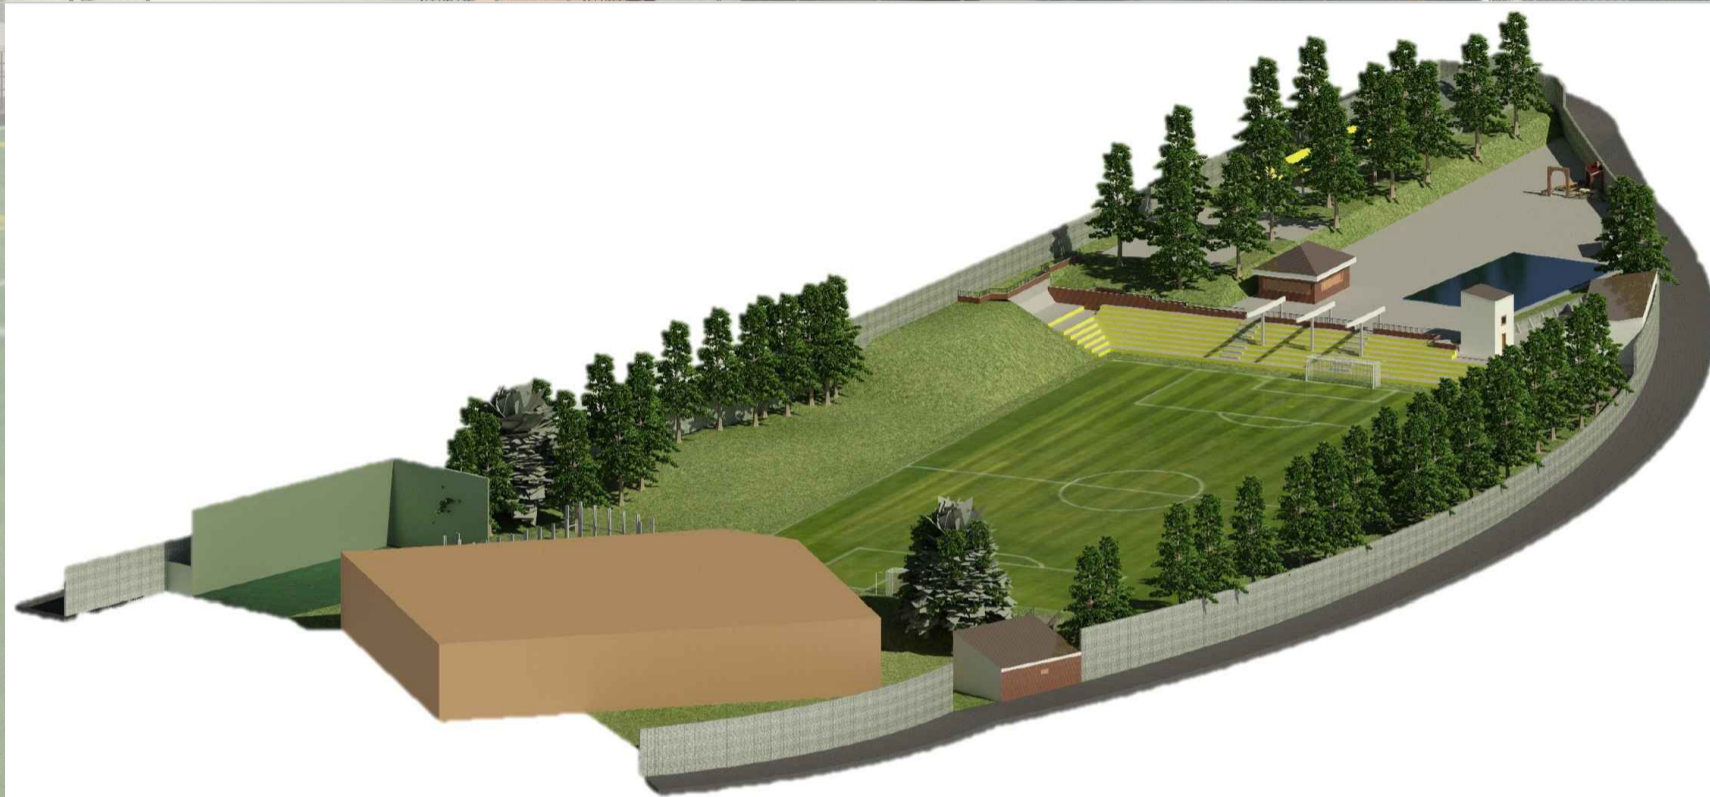

Proyectos estudiados

- 1982 /Proyecto campo de fútbol 11
- 1985 /Proyecto de piscina
- 1986 /Proyecto de frontón (no aplicable)
- 1990 /Proyecto de graderío y cubierta
- 2013 /Proyecto de pista de pádel (no aplicable)

Fases de trabajo

- 1ª. Regularización de superficie y nuevo edificio de vestuarios (1)
- 2ª. Regularización de superficie y nuevo edificio de vestuarios (2)
- 3ª. Nuevo campo de fútbol 11 y 7
- 4ª. Nueva piscina

Estado reformado

