


EDIFICIO CALLE MAYOR

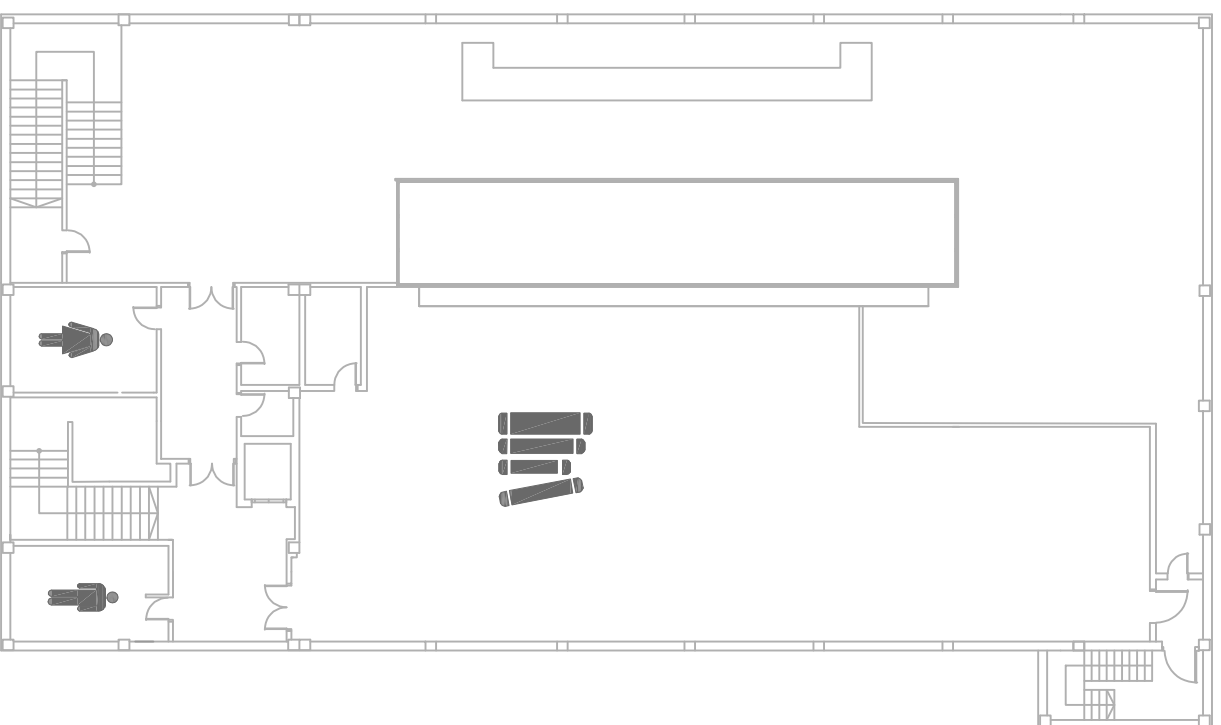

PLANTA

PLANTA SÓTANO

Denominación del plano

DISTRIBUCIÓN

Escala

1/250

Núm. de plano

Hoja 1 de 6

USO	SIMBOLOGIA
BIBLIOTECA	
ASEOS	